


S-1 LIIKUNTASALI / KÄSITYÖ (PEHMEÄ)

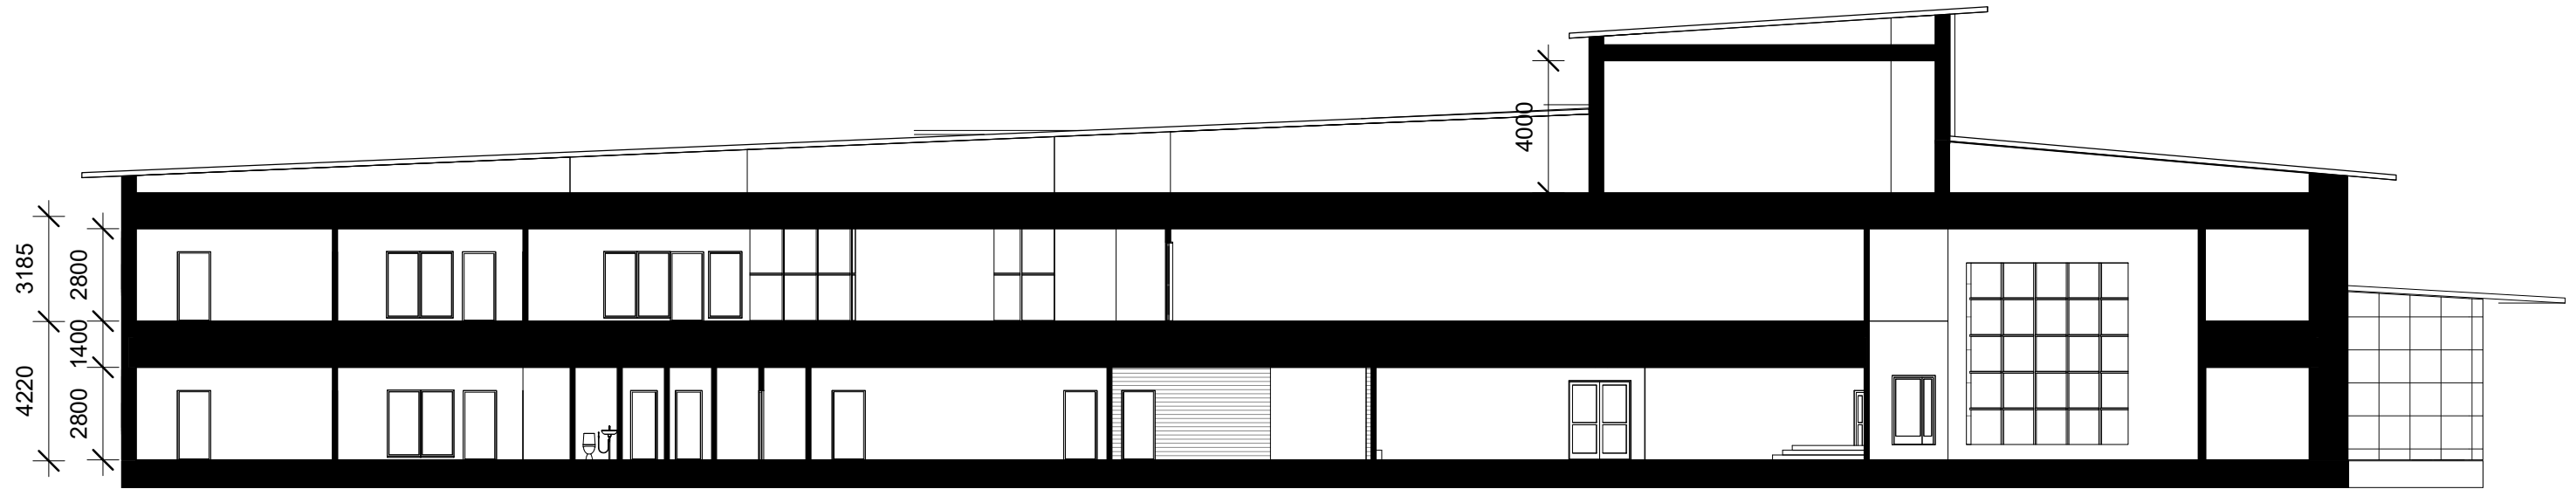

S-2 OPPIMISTILAT / RUOKALA / MUSIIKKI

Tunnus	Muutos	Päiväys
K.OSA KIRKONSEUTU, PERNIÖ	KORTTELI/TILA 142	TONTTI/RNo 2
RAKENNUSMERKINTÖJÄ	VIRANOMAISTEN MERKINTÖJÄ	JUOKS. No
UUDISRAKENNUS	PIIRUSTUSLAJI LUONNOS	01
RAKENNUSKOHTTEEN NIMI JA OSOITE PERNIÖN KIRKONKYLÄN KOULU Lupajantie 11 25500 SALO	PIIRUSTUKSEN SISÄLTÖ LEIKKAUS S-1 & S-2 Työnumero	MITTAKAAVAT 1:200
ARKKITEHTISUUNNITTELU MIKKO UOTILA OY Jumpurintie71 31760 Urjala mikko.uotila@arkkitehtisuunnittelu.net puh 050 560 7016, 03 546 0646	SUUN.ALA ARK	TYÖ No PER
<i>Mikko Uotila</i> Mikko Uotila arkkitehti SAFA	PIIR. No. P6	MUUTOS
	PÄIVÄYS 02/18/20	YHT.HENK.