

KUIVATUS

SV: 18 17

vas.

oik.

▽ 10

▽ 5

▽ 0

HULEVESIVIAMÄRI

SISÄPOHJAN KORKEUS
PUTKEN MITAT, LAATU
PAALU
KAIVOVÄLI, KALTEVUUS

PÄÄLLYSRAKENNE

MATKA

KALTEVUUS / PYÖRISTYSSÄDE

TASAUSVIIVAN KORKEUS

MAANPINNAN KORKEUS

PAALUTUS

KAAREVUUS

AJORADAN SIVUKALTEVUUS

Tonttiliittymä oik.

Tonttiliittymä oik.

Tonttiliittymä vas.

Tonttiliittymä vas.

S=2000

S=2000

Rakennettu vesihuolto

2.37

300

B


1.53

1.53

78

49/0.017

126.5

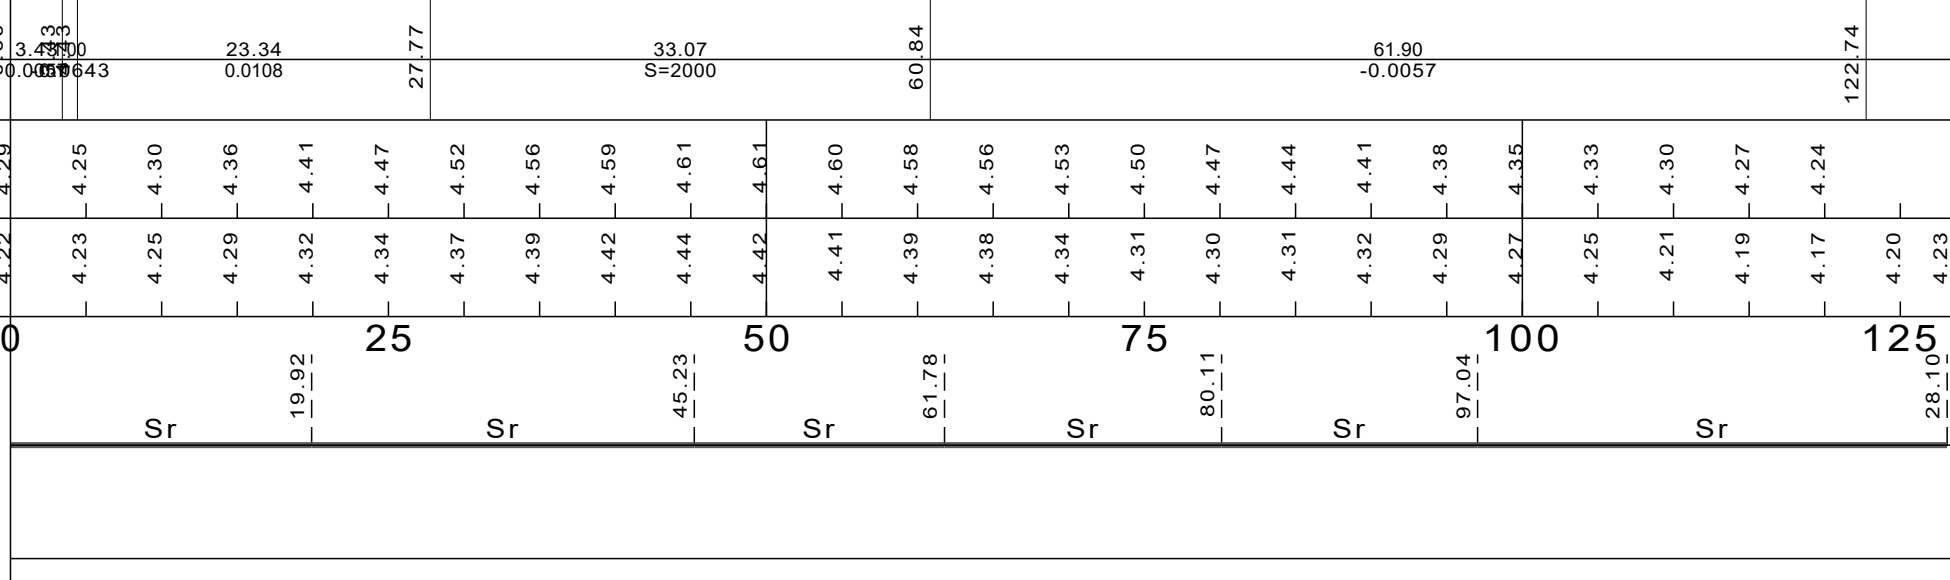

Piirustus

RUMMUNLYÖJÄNKATU

Katusuunniteman muutos

Pituusleikkaus

Suhde	Suunn./Piirt.	Muutos
1:500 / 1:100	M.Söderholm	
Päiväys	Hyväksytty kaup.keh. Itk:ssa	
25.2.2020		
	SALON KAUPUNGIN KAUPUNKIKEHITYSPALVELUT YLEISTEN ALUEIDEN YLLÄPITO JA KEHITTÄMINEN Hornintie 2-4, 24800 Halikko, Puh. 02-7781	Liittyvän piirustuksen nro
		ARKISTONRO