


RUMMUNLYÖJÄNKATU

TYYPPIPOIKKILEIKKAUS

1:100

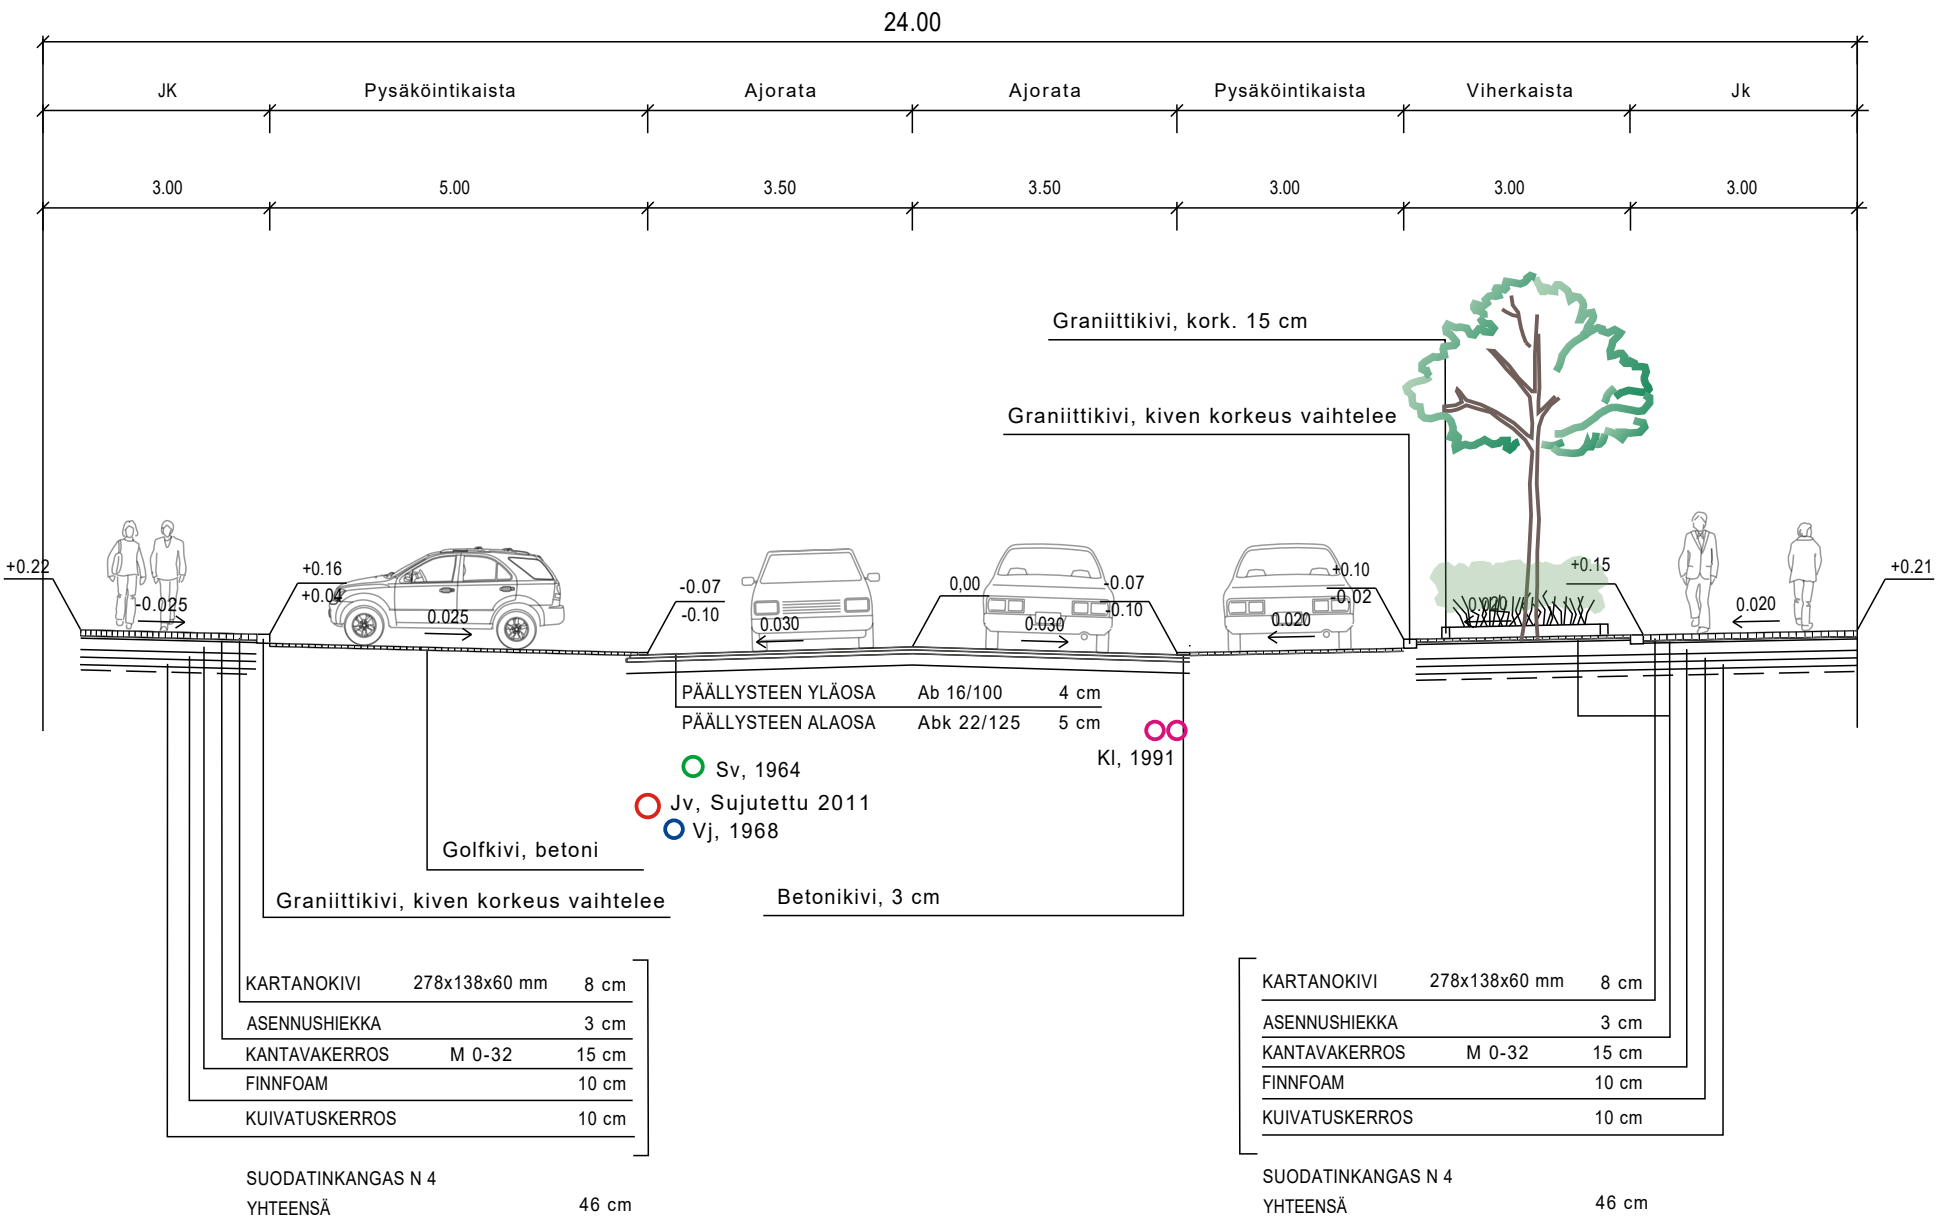

Piirustus		
RUMMUNLYÖJÄNKADUN KATUSUUNNITELMAN MUUTOS		
TYYPPIPOIKKILEIKKAUS		
Suhde	Suunn./Piirt.	Muutos
1:100 / 1:100	M.Söderholm	
Päiväys	Hyväksytty kaup.keh. Itk:ssa	
25.2.2020		
	SALON KAUPUNGIN KAUPUNKIKEHITYSPALVELUT YLEISTEN ALUEIDEN YLLÄPITO JA KEHITTÄMINEN Hornintie 2-4, 24800 Halikko, Puh. 02-7781	Liittyvän piirustuksen nro
	ARKISTONRO	