

TAPIONPUISTO

-Alueen osittainen ennallistaminen



MERKINNÄT:

-
- istutettava lehtipuu
-
- istutettava havupuu
-
- poistettava puu
-
- poistettava aita
-
- uusi valaisin
-
- siirrettävä valaisin
-
- perustettava nurmikko (A2)
-
- oleva nurmikko
-
- Istutettava lehtipensas
-
- oleva murskepintainen käytävä/alue
-
- perustettava puistokäytävä (musta kivituhka # 0-8mm)

SUUNNITELMASTA:

Tapionpuisto sijaitsee Salon rautatieaseman pohjoispuolella ja luo yhdessä rautatie-aseman eteläpuolella sijaitsevan Asemapuiston kanssa laajan viheralueen Salon kaupungin keskustassa.

Asemapuisto on peruskunnostettu nykyiseen muotoonsa 2000-luvun alussa. Tapiopuisto on puolestaan jäänyt suurelta osin hoitamattomaksi alueeksi niin vanhojen varastorakennuksien kuin viheralueenkin osalta. Ainoastaan Tapiopuiston keskellä sijaitsevan suuren rakennuksen länsi- ja eteläpuolen ulkoalueet ovat olleet kiinteistönhoidon piirissä.

Vuonna 2018 Asema- ja Tapiopuiston olevalle puustolle tehtiin laaja kuntotutkimus. Tapiopuiston poikki menee n. 120 metriä pitkä asfaltoitu kevyenliikenteenväylä. Tämän väylän länsipuolella on aikoinaan ollut koivukujanne. Tästä kujanteesta on enää jäljellä 9kpl n. 80-vuotiaaksi arvioitua hies- ja rauduskoivua. Näistä 7kpl on arvioitu huontokuntoisiksi.

Vuodelle 2020 on talousarviossa varattu alueen siistimiseen määrärahoja. Tavoitteena on ennallistaa koivukujanne kaatamalla vanhat huonokuntoiset puut ja istuttamalla uudet rauduskoivut sekä uusimalla nykyiset valaisimet. Valaisinmalli tarkentuu erillisessä valaistussuunnitelmassa. Koko alueen hämärän ajan yleisilmeen yhtenäistämiseksi Asemapuiston nykyiset valaisimet vaihdetaan myöhemmässä vaiheessa samanlaisiksi.

Kevyenliikenteen varrelle asennetaan 2kpl Byarum Vasa-penkkiä. Samaa penkkimallia on jo ennestään Asemapuistossa.

Kevyenliikenteen eteläpuolelta poistetaan huonokuntoinen vanha verkkoaita.

Asema-aukion ja olevan paikoitusalueen pohjoispuolelta poistetaan nykyistä asfalttia tarpeellinen määrä. Tilalle perustetaan nurmikko ja istutetaan 3kpl puuta. Lisäksi alueelle perustetaan murskepintainen puistokäytävä, joka johtaa kevyenliikenteenväylältä asemarakennukselle.

Tapionpuiston keskikohta tasataan ja alueelle perustetaan nurmikko. Koko alue on jatkossa puisto-osaston hoidon piirissä hoitoluokituksella A2.

KALUSTEET JA VARUSTEET:

PENKKI: Byarum Bruk Vasa
VÄRI: puuosat=tummanruskea, metalliosat=musta
ASENNUSTAPA: syväperustus ilman betonia


OHJE 1. Asennetaan aikaisemmin alueelta poistetut istuimet suunnitelman mukaisiin paikkoihin. Tarvittaessa puuosat maalataan/vaihdetaan.
OHJE 2. Kalusteet asennetaan 30mm kevyenliikenteenväylän asfalttipäällysteen pintaa korkeammalle

ROSKA-ASTIA: Tokset Hyde Parks Steel L 60/900L2 laippajalka
VÄRI: musta
ASENNUSTAPA: upotettava betoniantura 45kg

VALAISTUS:

Erillisen suunnitelman mukaan.

HUOM. Tässä yhteydessä uusitaan ainoastaan Asemakadulta Annankadun risteykseen johtava kevyenliikenteenväylän valaistus.

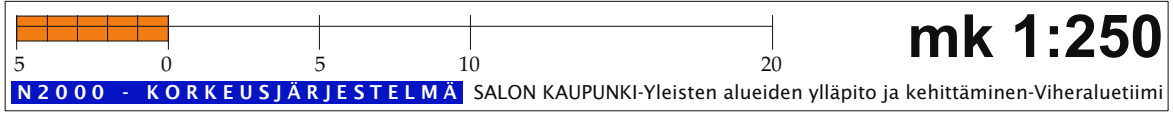

KASVILLISUUS:

PUUT:		lyhenne:	taimikoko:	ist.et. määrä:	
rauduskoivu	<i>Betula pendula</i>	BePe	rym12-14	-	13
siperianlehtikuusi	<i>Larix sibirica</i>	LaSi	200-250	-	2
siperianpihta	<i>Abies sibirica</i>	AbSi	125-150	-	2
balsamipihta	<i>Abies balsamea</i>	AbBa	125-150	-	3
puistolohmus	<i>Tilia x vulgaris</i>	TiVu	rym12-14	-	3
tuohituomi	<i>Prunus maackii</i>	PrMa	rym8-10	-	2

PENSAAT:		lyhenne:	taimikoko:	ist.et. määrä:	
Unkarinsyreeni	<i>Syringa josikaea</i>	SyJo	-	1,0m	13
hurmehappomarja	<i>Berberis x ottawensis</i> 'Suberpa'	BeOS	-	1,0m	7

KALUSTE-ESIMERKKI:



PENKKI: Byarum Bruk Vasa

K.osa 734-3	Korttel/tila -	Tontti/Nro 1:XX				
Rakennustoimenpide Perusparannus			Piirustuslaji VIHERSUUNNITELMA			
Rakennuskohteen nimi ja osoite Tapiopuisto			Piirustuksen sisältö YLEISSUUNNITELMA		Mittakaava 1:250	
Asemakatu 24100 SALO						
SALON KAUPUNKI YLEISEN LAUSEN YLLÄPITO JA KEHITTÄMINEN HÖRNENTIE 24, 24600 HALIKKO			Suunn.ala VIHER	Työ No 20-5	Piir. No 101	Muutos XX
			Päiväys 5.2.2020	Suunnittelija MN		