


KUIVATUS

SV: 23 24 25 26 27 28

vas.

oik.

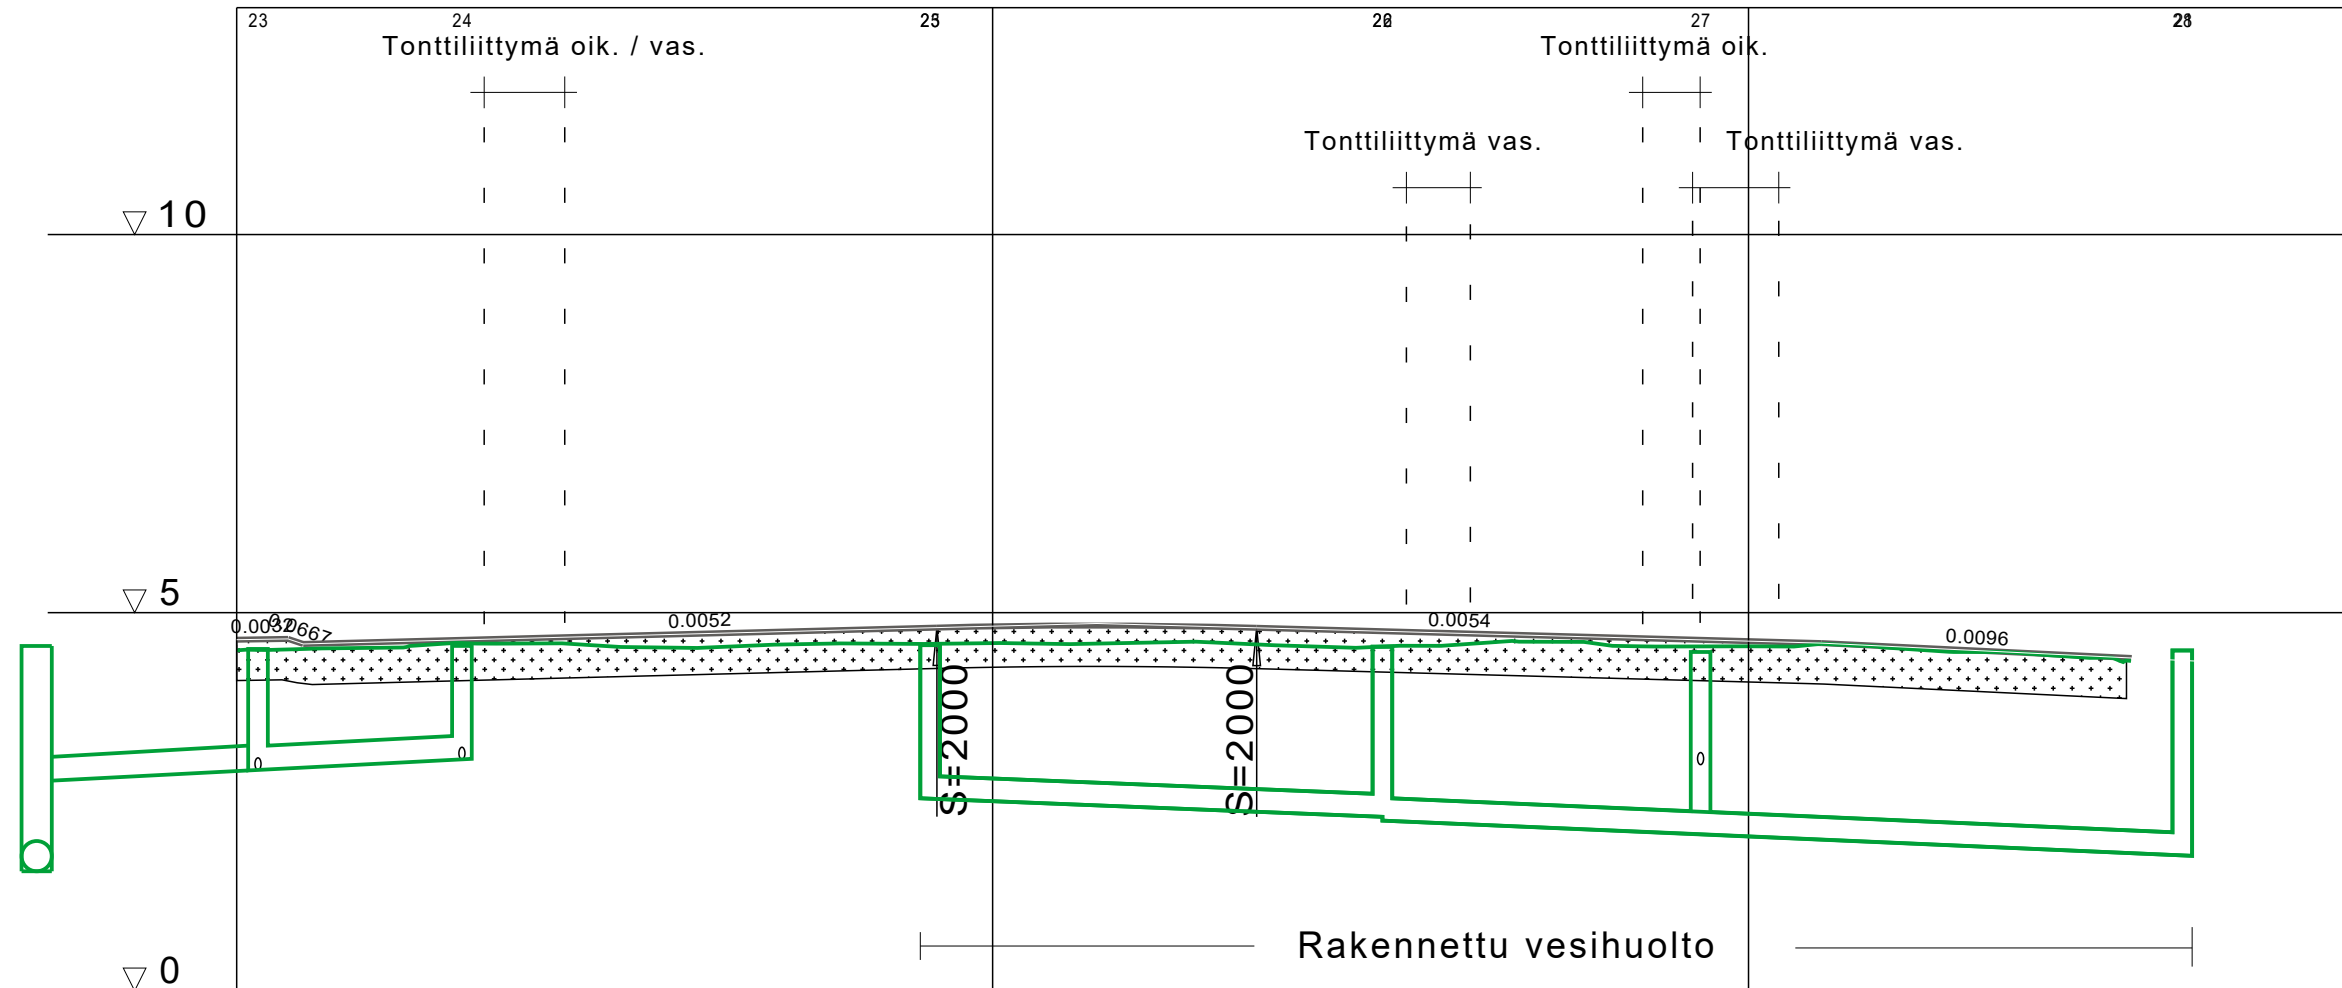

HULEVESIVIEMÄRI	SISÄPOHJAN KORKEUS	2.92	3.15	3.06	3.06	2.54	300 B	2.30	2.07	300 B	1.79
	PUTKEN MITAT, LAATU		PEH				SUJUTETTU	2.25	2.07	SUJUTETTU	1.79
	PAALU	1.5		15		46		76	97		128.5
	KAIVOVÄLI, KALTEVUUS		13.5/0.010				30/0.008			32/0.009	
PÄÄLLYSRAKENNE											
MATKA		0.00	3.40		41.92	46.82	21.15	67.47	37.37	104.84	20.50
KALTEVUUS / PYÖRISTYSSÄDE		0.00	0.00668		0.0052	46.82	S=2000	67.47	-0.0054	104.84	-0.0096
TASAUSVIIVAN KORKEUS		4.64	4.59	4.61	4.64	4.67	4.69	4.72	4.74	4.77	4.80
MAANPINNAN KORKEUS		4.50	4.52	4.54	4.60	4.59	4.55	4.53	4.48	4.44	4.40
PAALUTUS		0	25		50		75		100		125
KAAREVUUS					Sr				Sr		
AJORADAN SIVUKALTEVUUS											

Piirustus		
KIRKKOKATU		
Katusuunniteman muutos Pituusleikkaus		
Suhde	Suunn./Piirt.	Muutos
1:500 / 1:100	M.Söderholm	
Päiväys	Hyväksytty kaup.keh. Itk:ssa	
10.12.2019		
 SALON KAUPUNGIN KAUPUNKIKEHITYSPALVELUT YLEISTEN ALUEIDEN YLLÄPITO JA KEHITTÄMINEN Hornintie 2-4, 24800 Halikko, Puh. 02-7781	Liittyvän piirustuksen nro	
	ARKISTONRO	