



KIRKKOKATU
 TYYPIPOIKKILEIKKAUS
 1:100

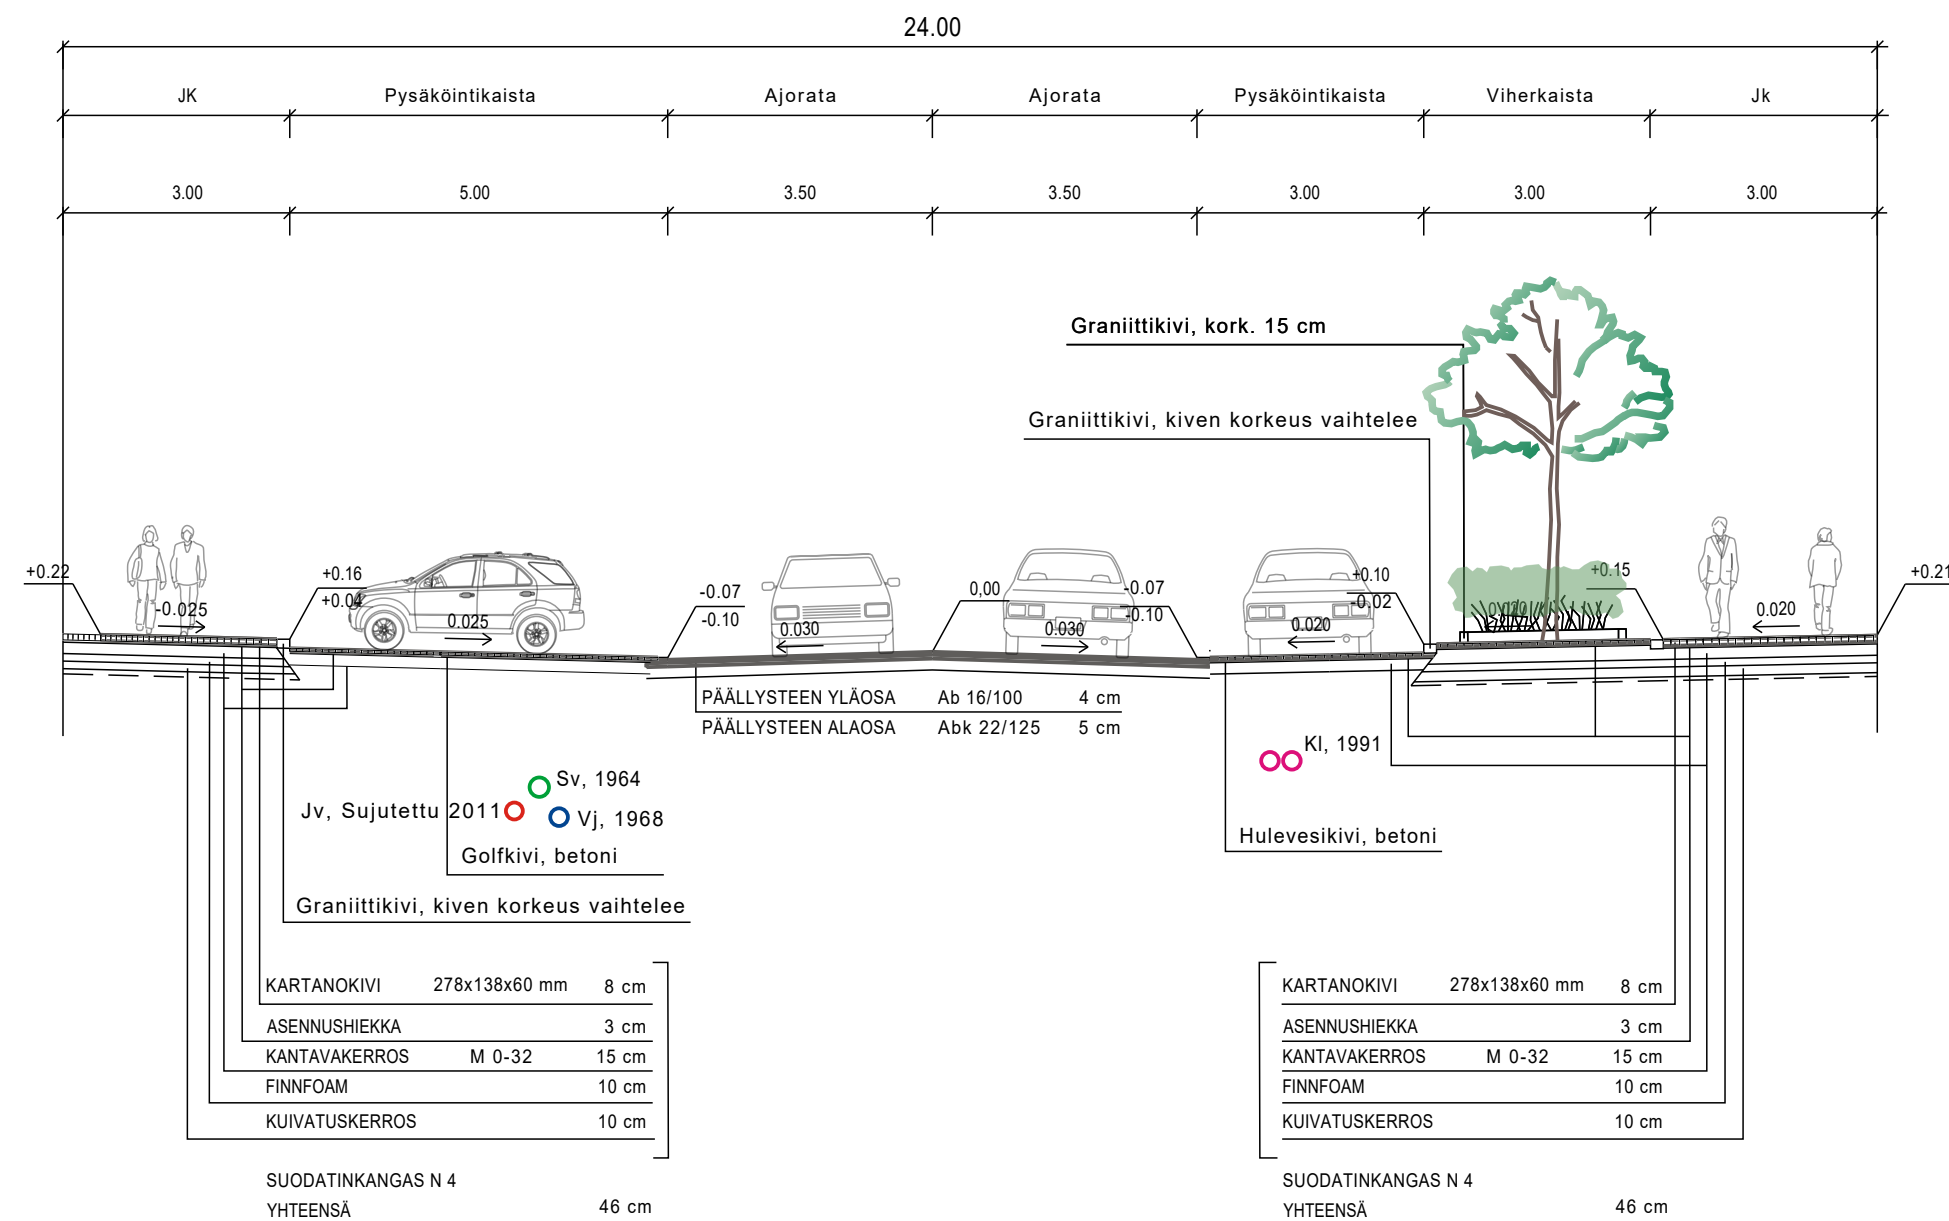

Piirustus		
KIRKKOKADUN KATUSUUNNITELMAN MUUTOS		
TYYPIPOIKKILEIKKAUS		
Suhde	Suunn./Piirt.	Muutos
1:100 / 1:100	M.Söderholm	
Päiväys	Hyväksytty kaup.keh. Itk:ssa	
25.2.2020		
 SALON KAUPUNGIN KAUPUNKIKEHITYSPALVELUT YLEISTEN ALUEIDEN YLLÄPITO JA KEHITTÄMINEN Hornintie 2-4, 24800 Halikko, Puh. 02-7781	Liittyvän piirustuksen nro	
	ARKISTONRO	