


Salon kaupunki
 Saapunut 5.5.2020
 1870/10.03.00.05.00/2020

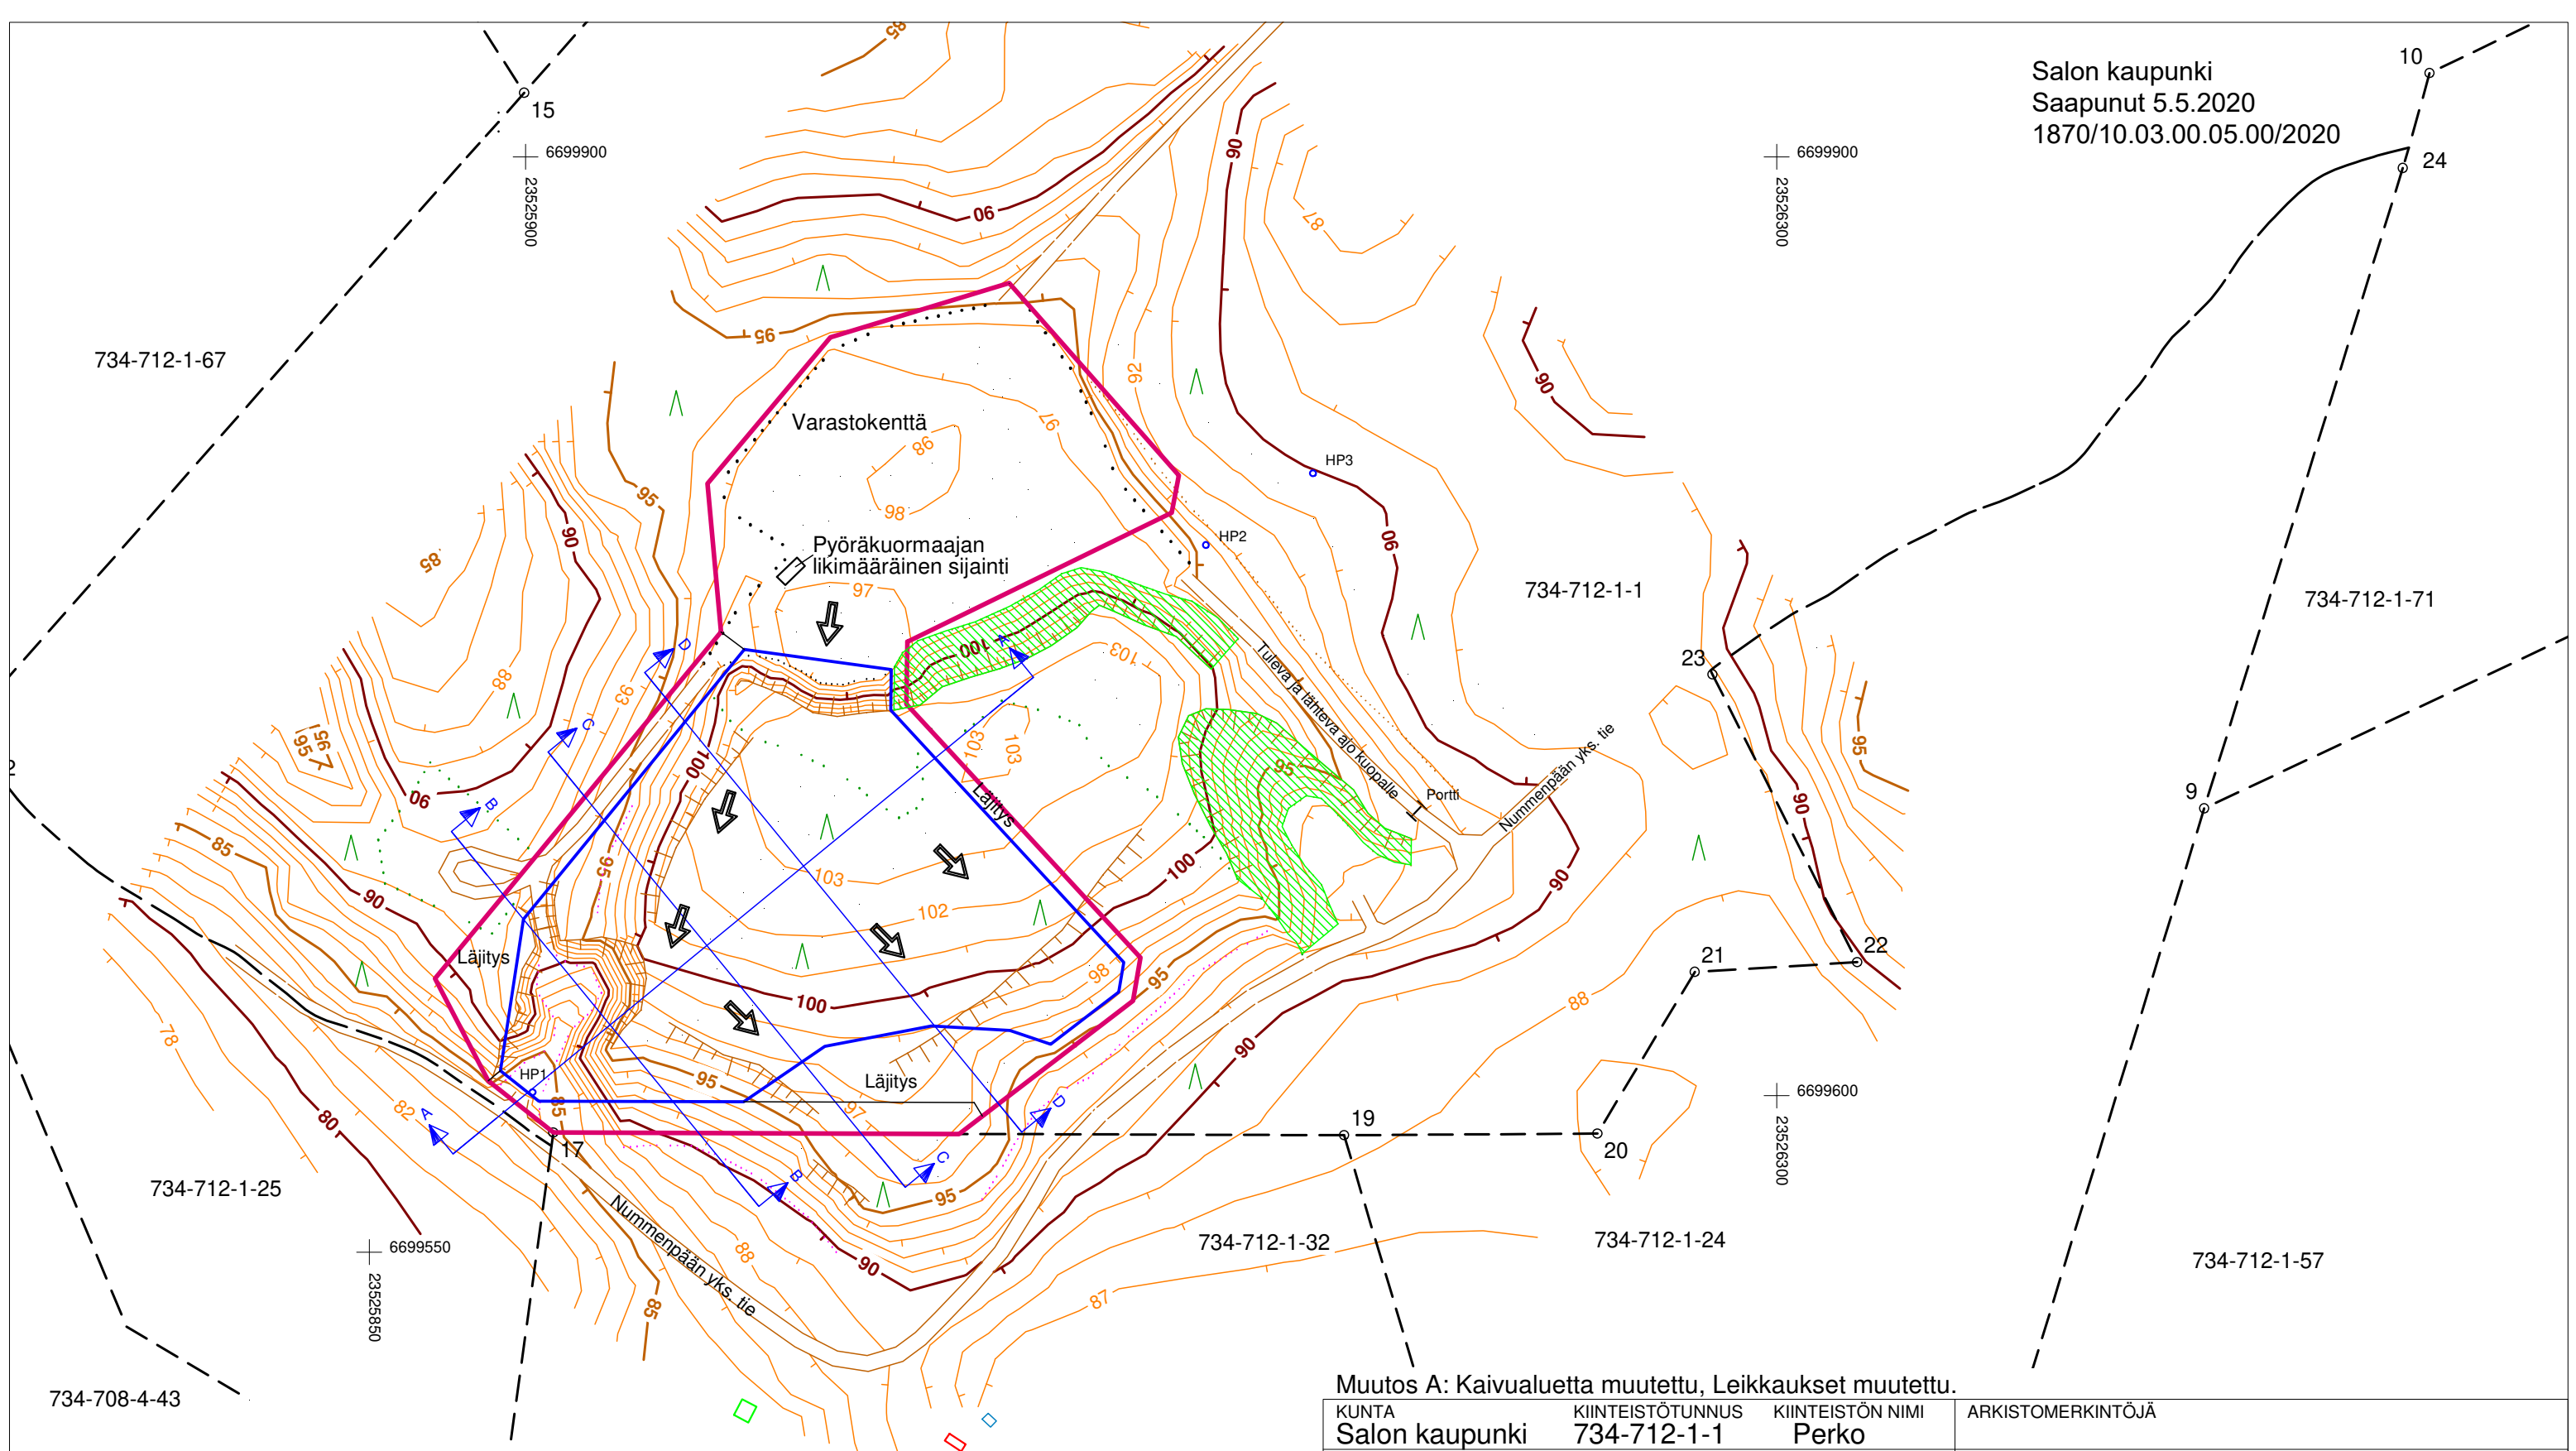


MERKINNÄT:
 Ottamisalue ———
 Kaivualue ———
 Ottamissuunta →
 Maisemoitu alue [hatched]

Muutos A: Kaivualuea muutettu, Leikkaukset muutettu.

KUNTA Salon kaupunki	KIINTEISTÖTUNNUS 734-712-1-1	KIINTEISTÖN NIMI Perko	ARKISTOMERKINTÖJÄ	
RAKENNUSOIMENPIDE Maa-ainesten ottaminen			PIIRUSTUSLAJI Pääpiirustus	
RAKENNUSKOHTEN NIMI JA OSOITE Perkon tila Peltolan kylä			PIIRUSTUKSEN SISÄLTÖ Nykytilanne	
25390 Kiikala			Mittakaava 1:2000 [A3]	
SUUNNITTELIJAN NIMI NIMENSELVENNYS JA PÄIVÄMÄÄRÄ Maanmittauspalvelu Pelto-Timper Ky Rinteentie 47, 24240 Salo, 040-749 6252 antti.pelto-timper@maanmittauspalvelu.com			Koordinaattijärjestelmä ETRS-GK23 Korkeusjärjestelmä N2000	
TARKASTANUT		PÄIVÄYS 17.09.2019		
TYÖNUMERO 1995	PIIR. N:o 1/6	MUUTOS A: 17.12.2019		

Salon kaupunki
 Saapunut 5.5.2020
 1870/10.03.00.05.00/2020

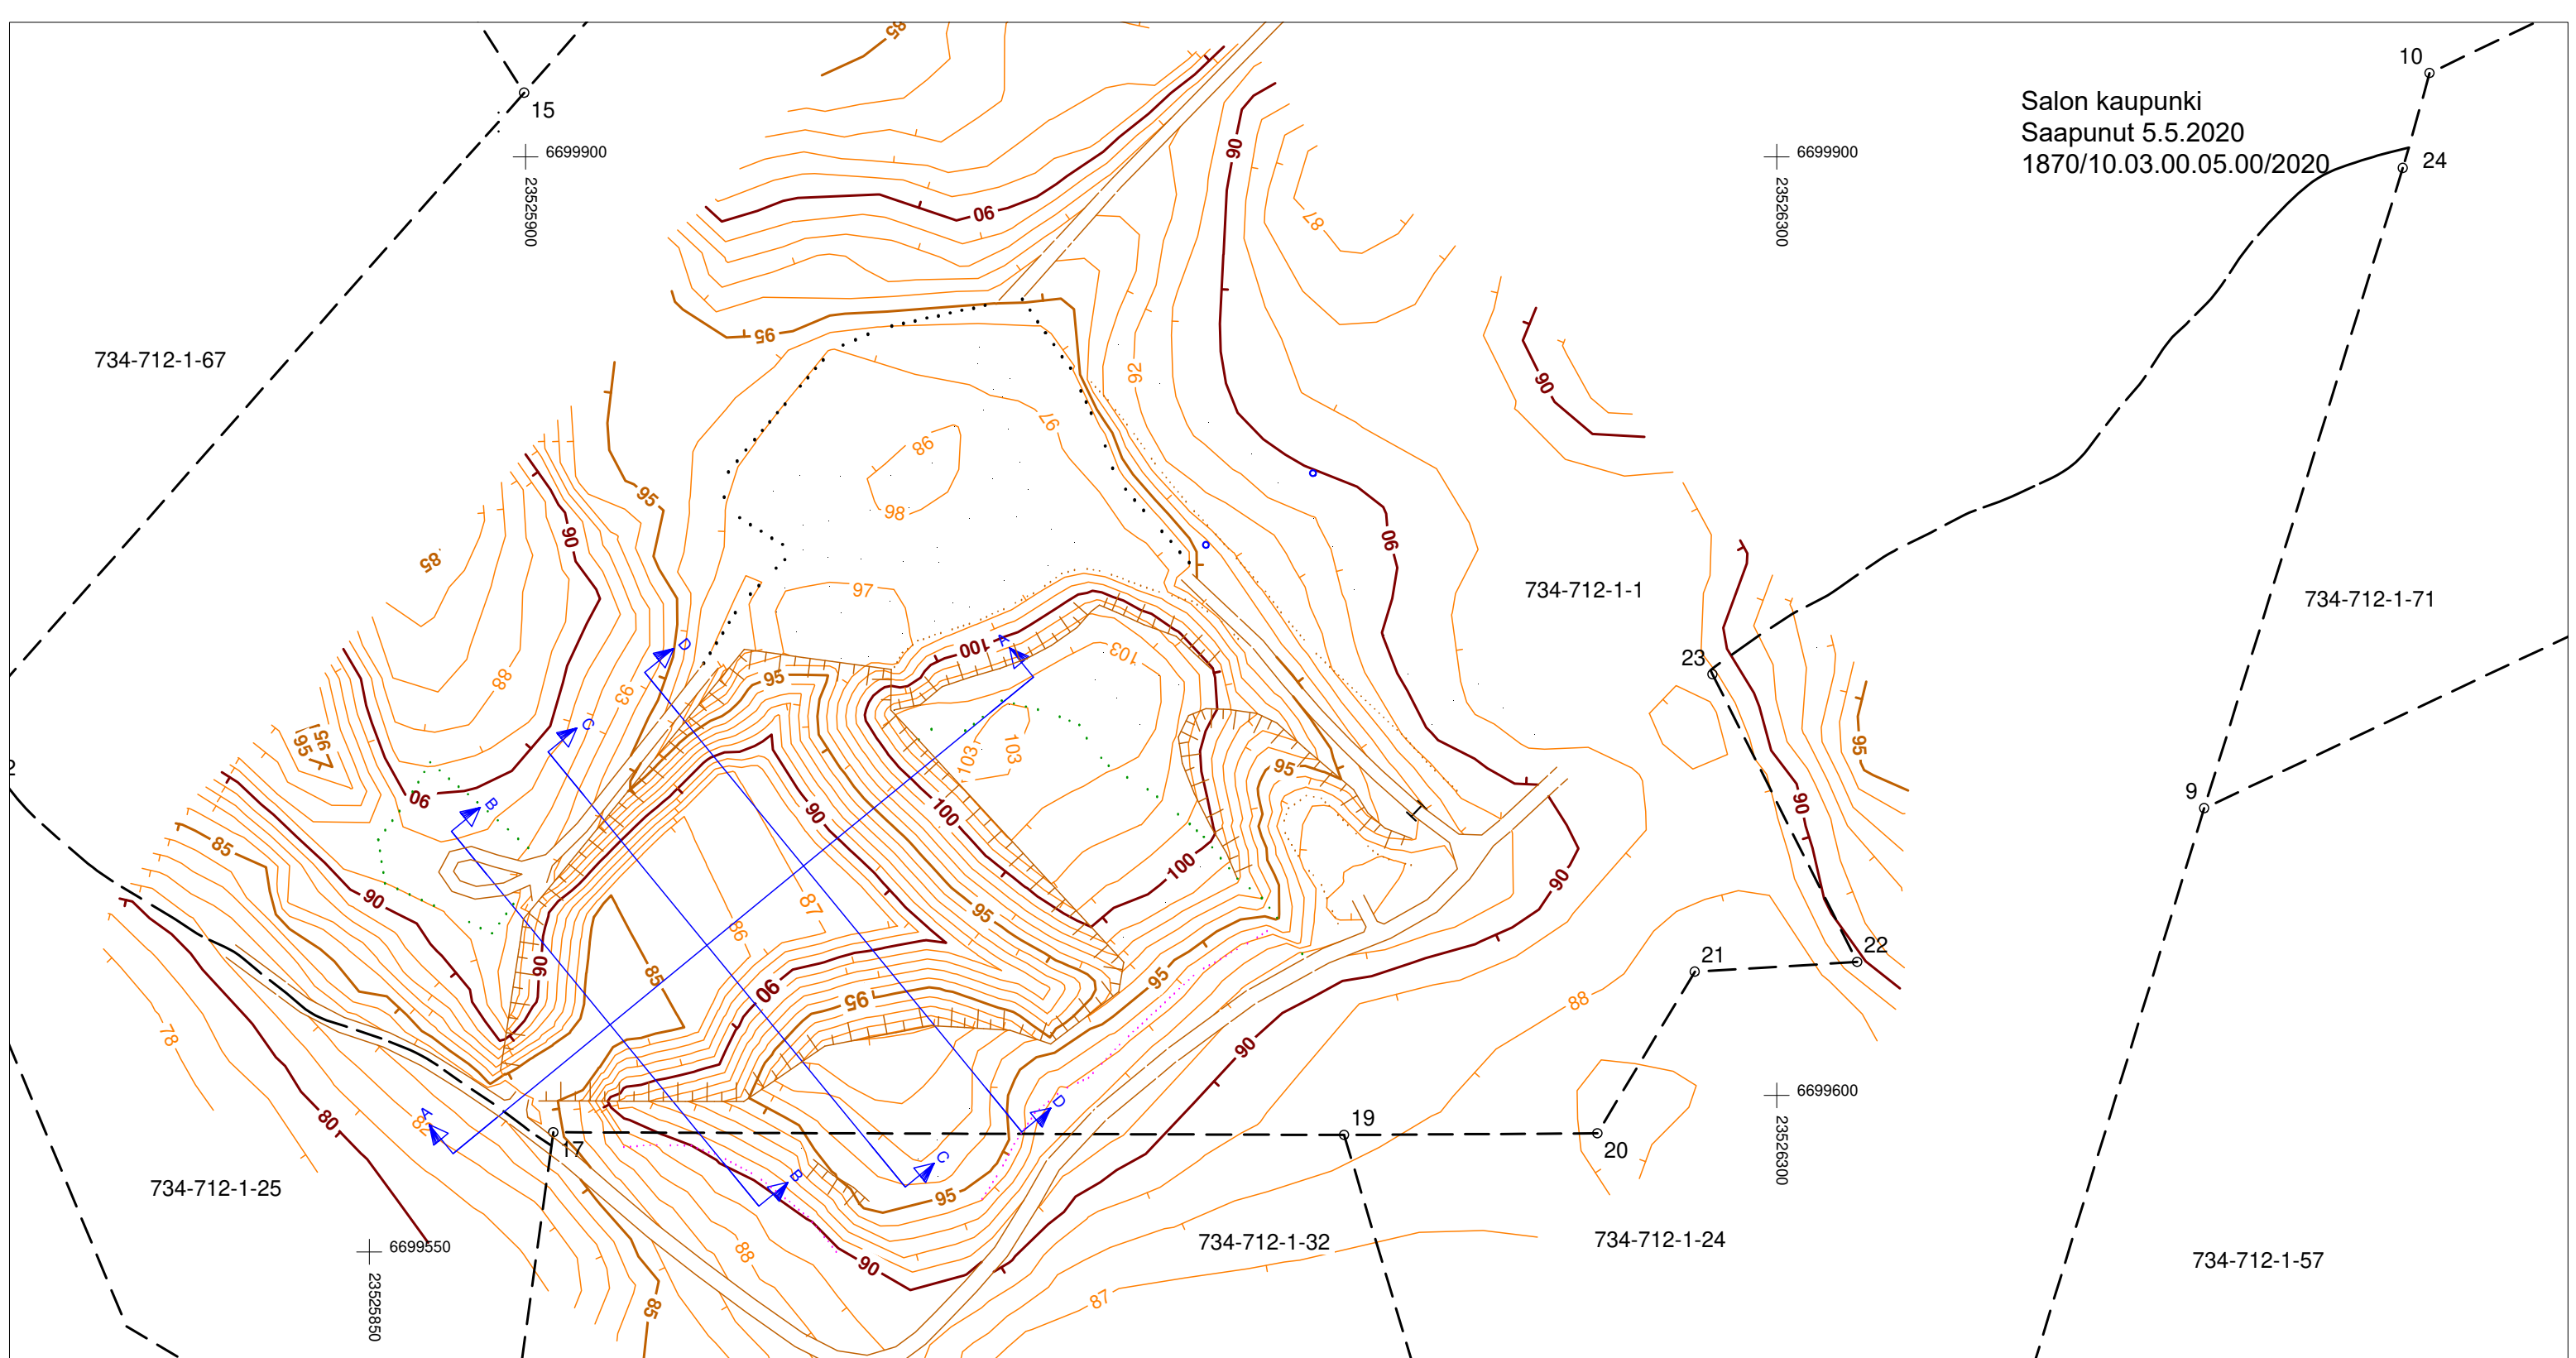

Muutos A: Kaivualuetta muutettu, Leikkaukset muutettu.

KUNTA Salon kaupunki	KIINTEISTÖTUNNUS 734-712-1-1	KIINTEISTÖN NIMI Perko	ARKISTOMERKINTÖJÄ	
RAKENNUSOIMENPIDE Maa-ainesten ottaminen			PIIRUSTUSLAJI Pääpiirustus	
RAKENNUSKOHTEN NIMI JA OSOITE Perkon tila Peltolan kylä			PIIRUSTUKSEN SISÄLTÖ Jälkitilanne	
25390 Kiikala			Mittakaava 1:2000 [A3]	
SUUNNITTELIJAN NIMI NIMENSELVENNYS JA PÄIVÄMÄÄRÄ Maanmittauspalvelu Pelto-Timperari Ky Rinteentie 47, 24240 Salo, 040-749 6252 antti.pelto-timperari@maanmittauspalvelu.com			Koordinaattijärjestelmä ETRS-GK23 Korkeusjärjestelmä N2000	
TARKASTANUT		PÄIVÄYS 17.12.2019		
TYÖNUMERO 1995	PIIR. N:o 2/6	MUUTOS A: 17.12.2019		