


TYYPPIPOIKKILEIKKAUS

1:100


PLV 0-220

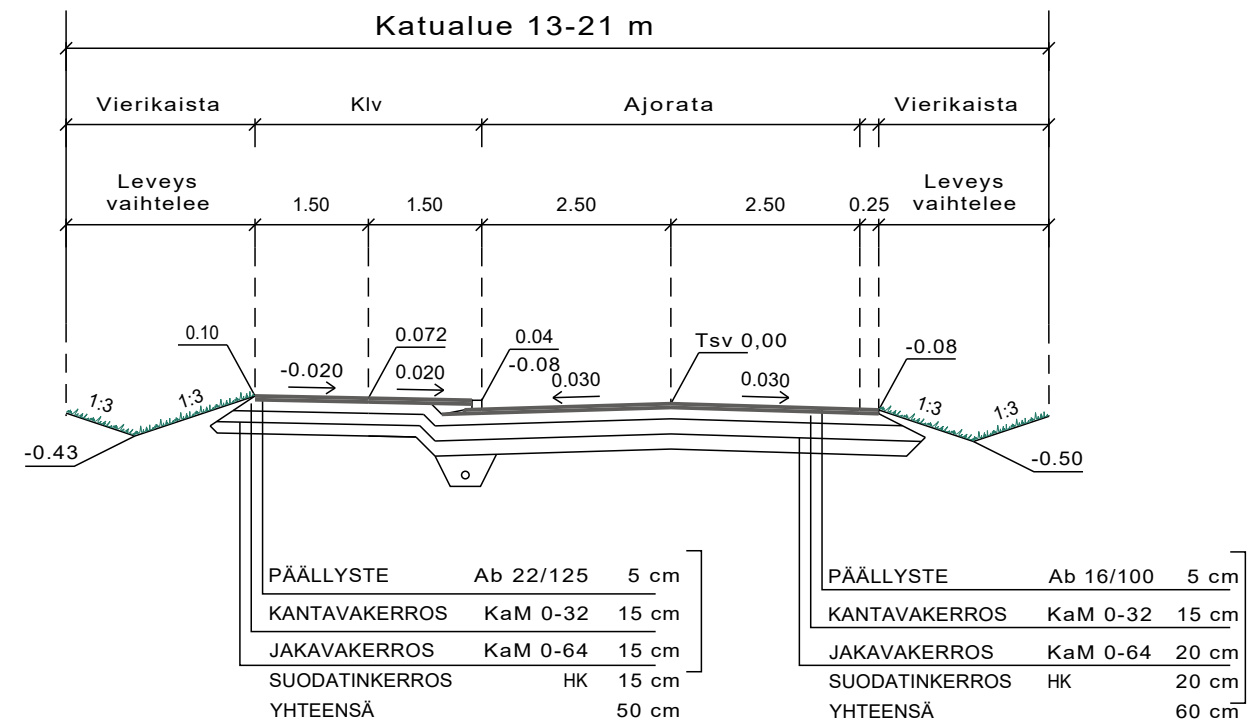

TYYPPIPOIKKILEIKKAUS

1:100


PLV 221- KADUN LOPPU

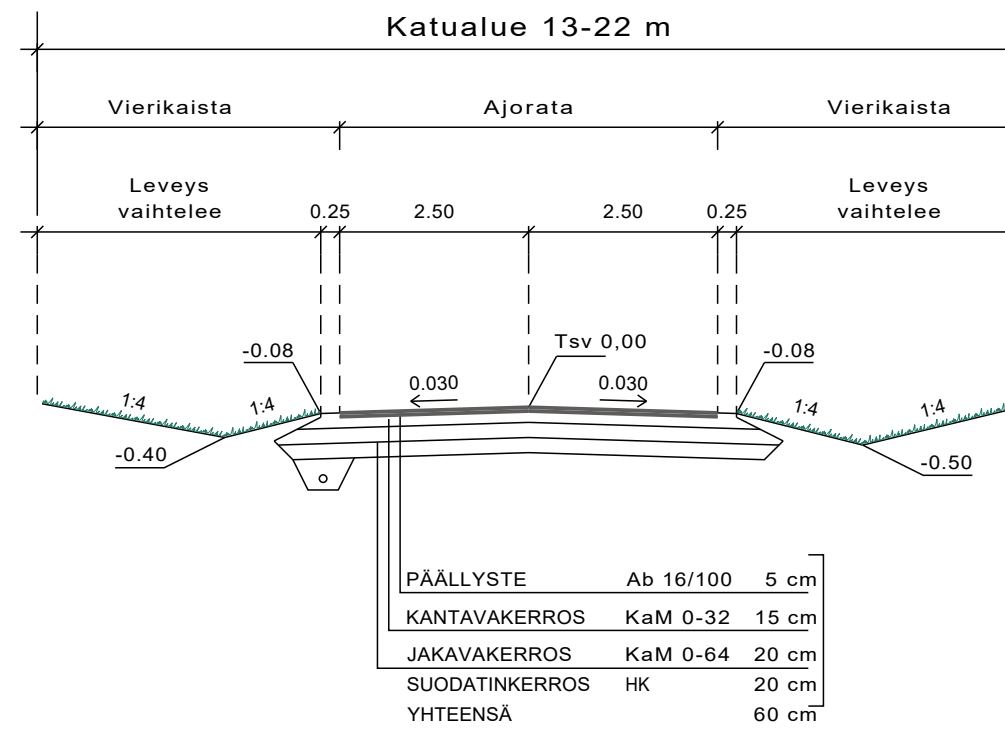


TYYPPIPOIKKILEIKKAUS

1:100

KÄÄNTÖPAIKKA PL 390

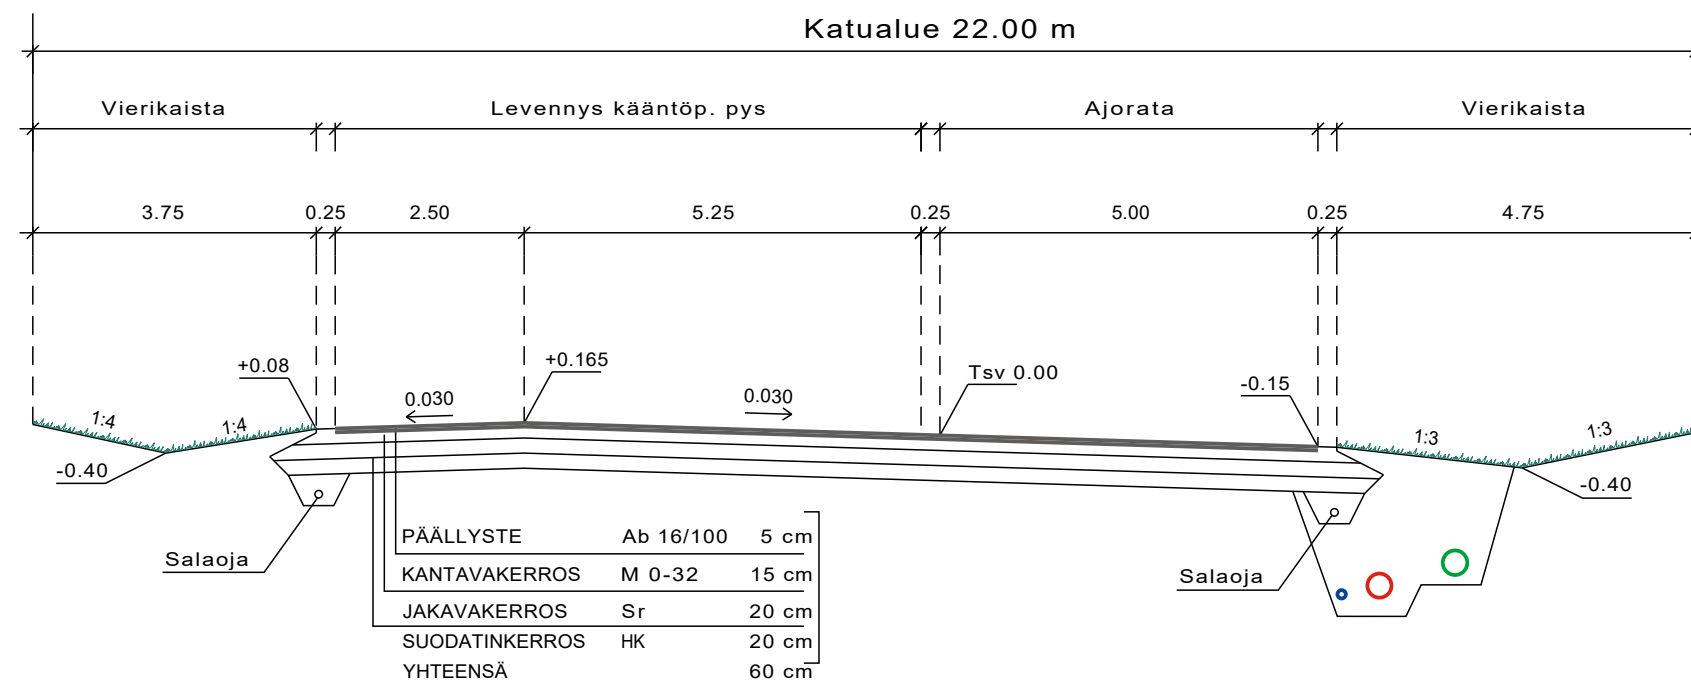

Piirustus		
MAKASIININTIE Katusuunnitelman muutos		
TYYPPIPOIKKILEIKKAUKSET		
Suhde	1:100 / 1:100	Suunn./Piirt. Muutos
		JL/MS
Päiväys	13.5.2020	Hyväksytty kaup.keh. Itk:ssa
 SALON KAUPUNGIN KAUPUNKIKEHITYSPALVELUT YLEISTEN ALUEIDEN YLLÄPITO JA KEHITTÄMINEN Hornintie 2-4, 24800 Haliikko, Puh. 02-7781	Liittyvän piirustuksen nro	
	ARKISTONRO	