


Dnro 4038/14.05.03.01/2020

KIINTEISTÖN LIITTÄMINEN KUNNAN VESIJOHTOVERKKOON

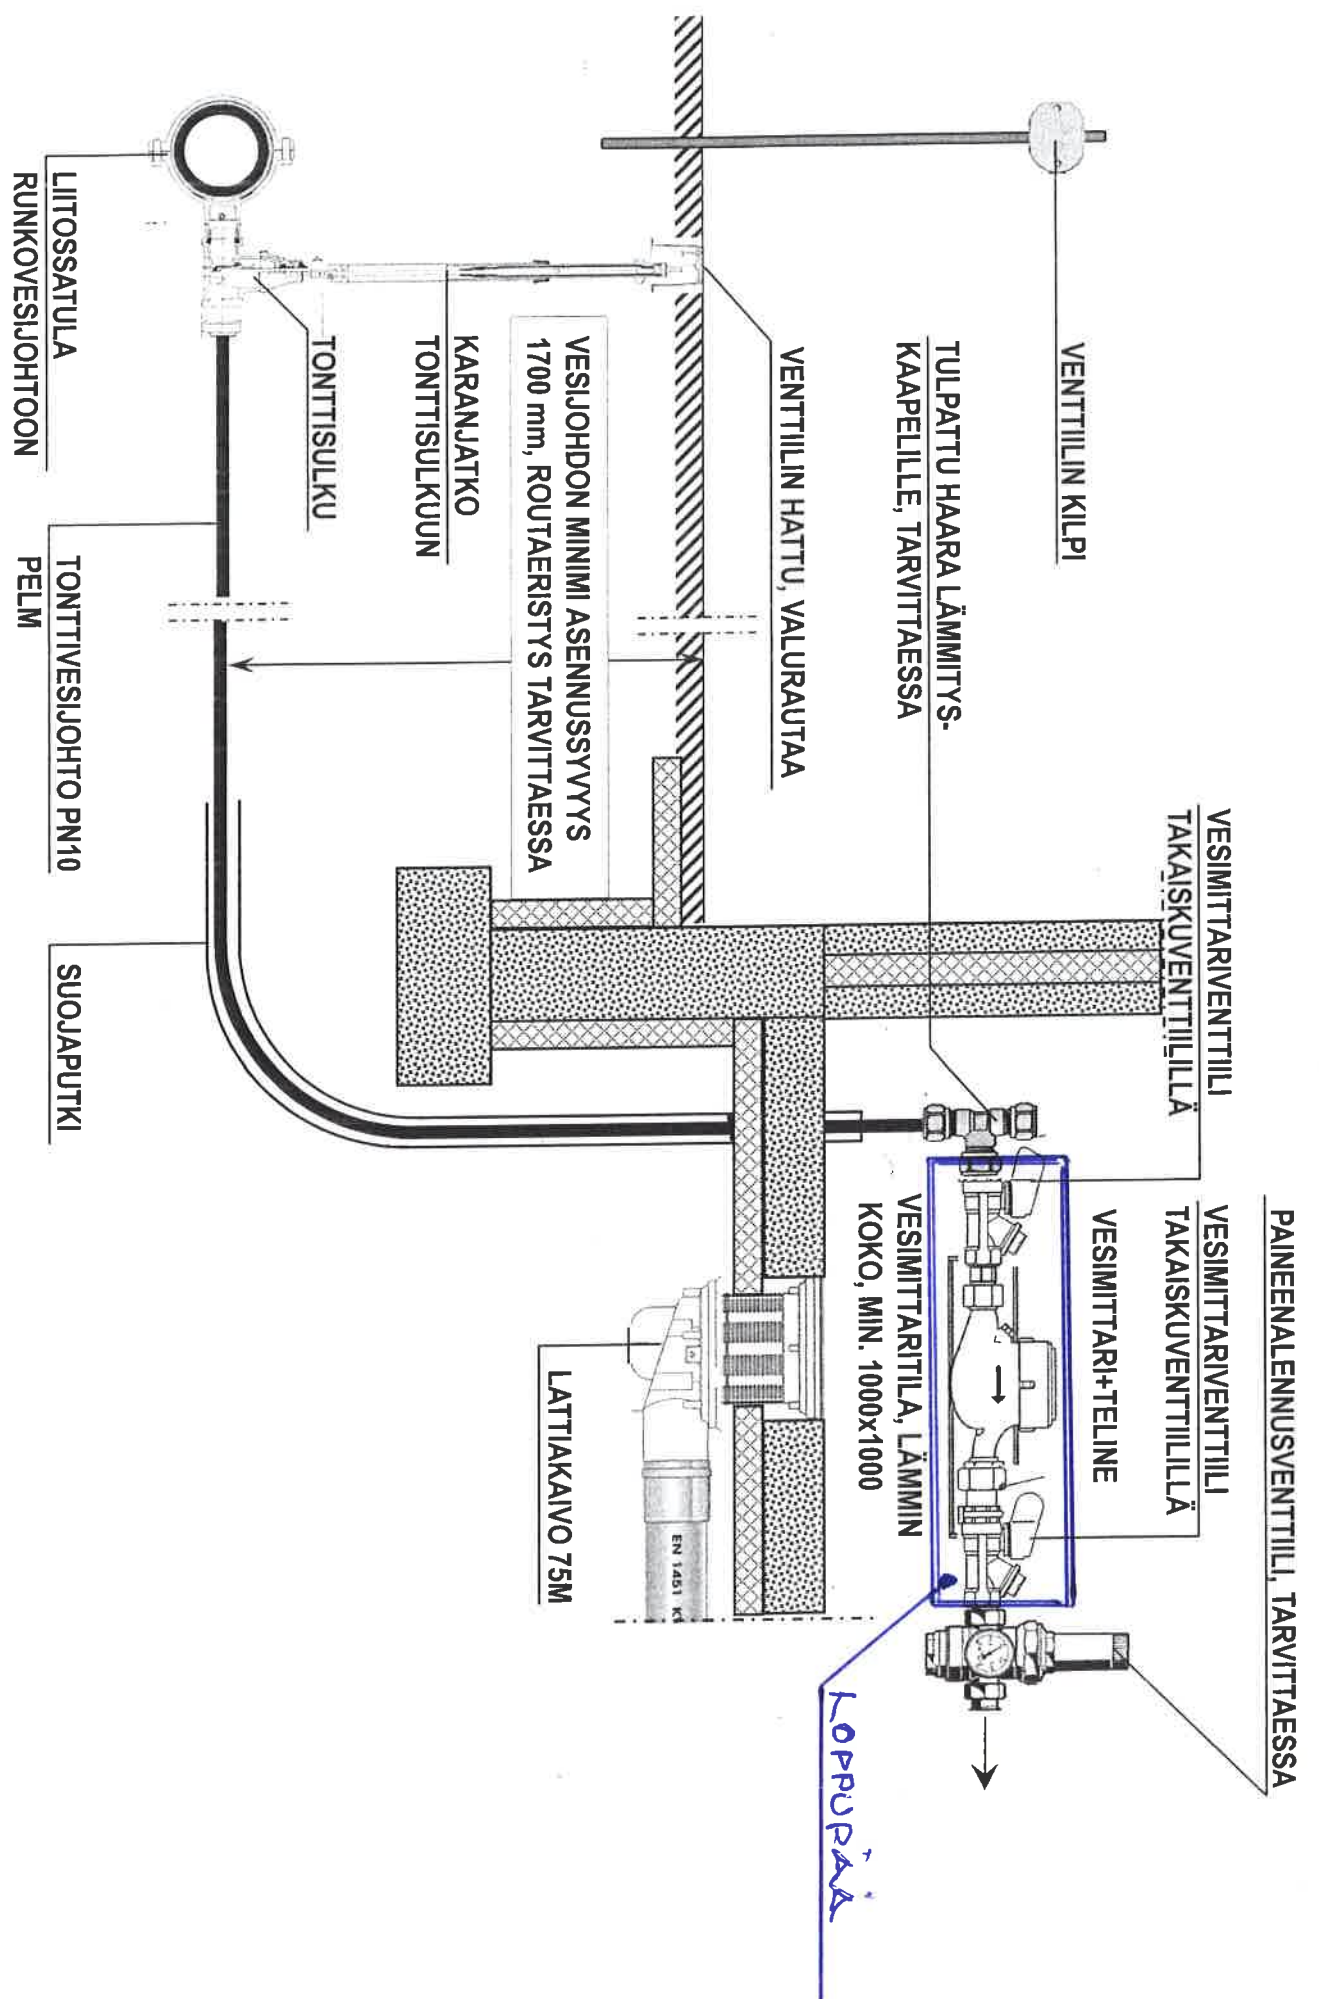

KOPPIRÄÄ