


Liitekartta määräalan kauppakirjaan kiinteistöstä 734-402-4-60

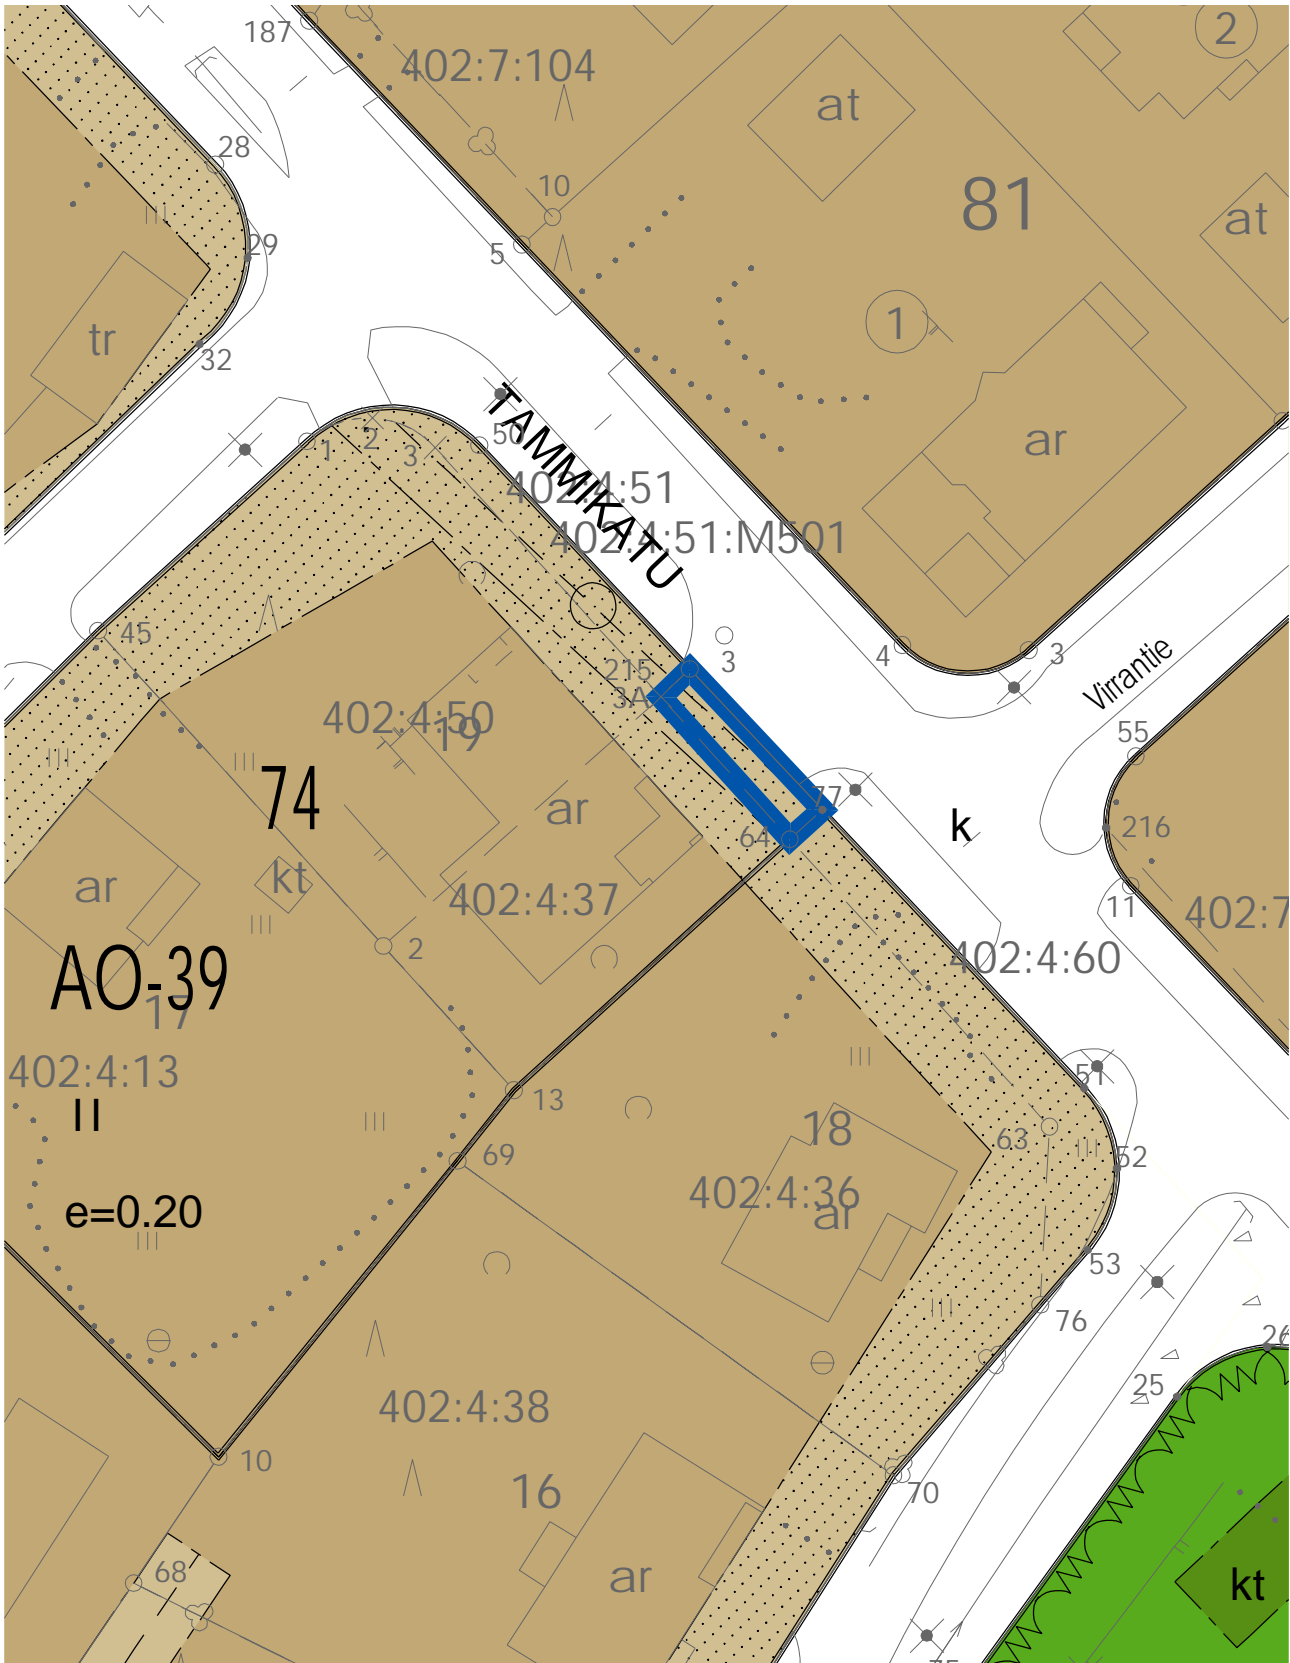

1:500
13.01.2021

© Salon kaupunki