


KUIVATUS

SV: 5 3 2
JV: 6 4 1



vas.

oik.

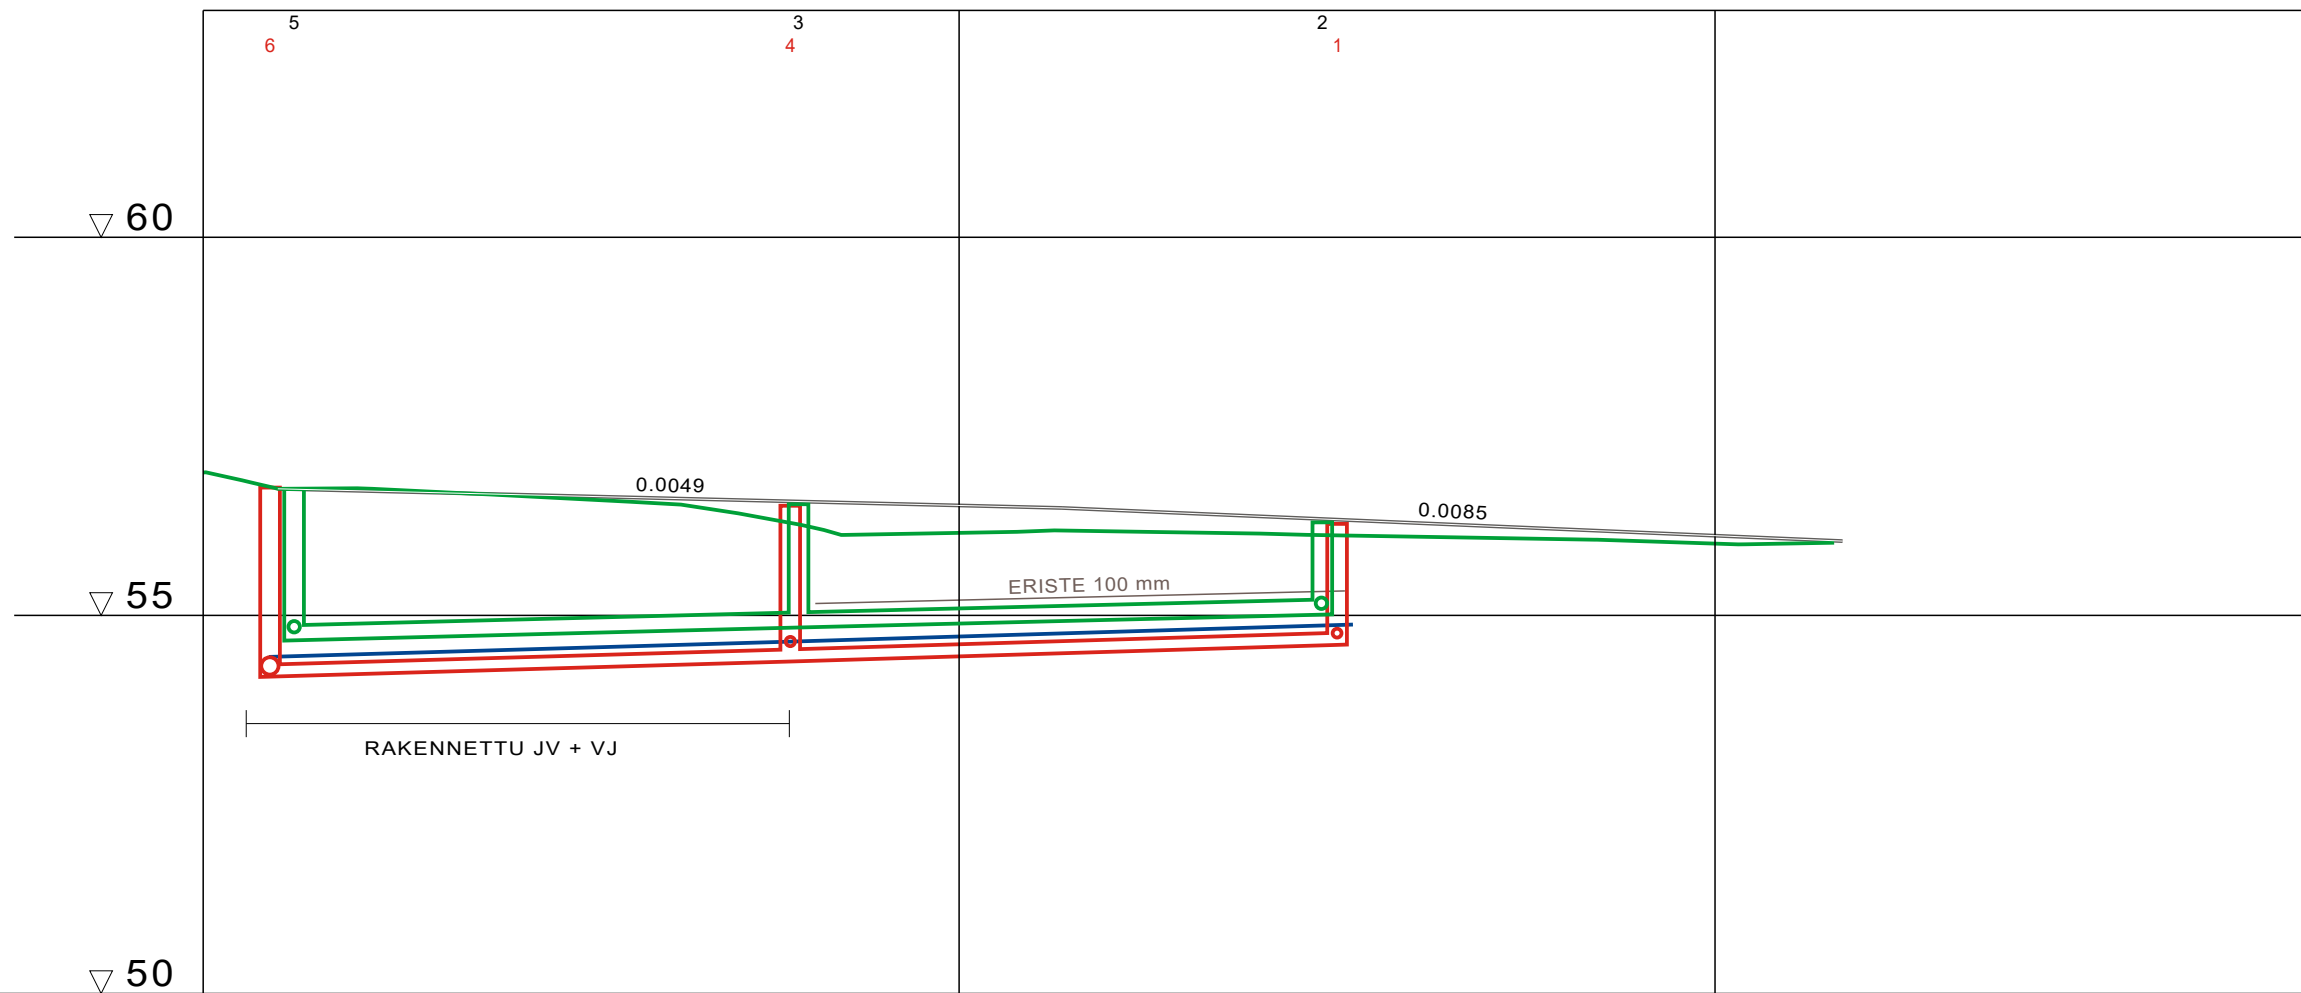

VESIJOHTO	LAEN KORKEUS PUTKEN MITAT, LAATU	+54.45	110 PEH-10	+54.65	110 PEH-10	+54.88
	PAALU	4.5		39		76
HULEVESIVIEMÄRI	SISÄPOHJAN KORKEUS PUTKEN MITAT, LAATU	54.67	200 PEH	54.84	200 PEH	55.01
	PAALU KAIVOVÄLI, KALTEVUUS	6	34.5/0.005	39.5	35.5/0.005	74
JÄTEVESIVIEMÄRI	SISÄPOHJAN KORKEUS PUTKEN MITAT, LAATU	54.19	160 PVC	54.39	160 PVC	54.61
	PAALU KAIVOVÄLI, KALTEVUUS	4.5	35/0.006	39	36.5/0.006	75
PUTKIEN PERUSTAMISTAPA						
PÄÄLLYSRAKENNE						
MATKA		4.94		56.81		108.44
KALTEVUUS / PYÖRISTYSSÄDE			51.87 -0.0049		51.63 -0.0085	
TASAUSVIIVAN KORKEUS		56.67	56.65	56.62	56.60	56.58
		56.54	56.55	56.53	56.50	56.48
		56.36	56.45	56.43	56.39	56.35
		56.11	56.31	56.27	56.22	56.18
		56.06	56.14	56.10	56.05	56.01
MAANPINNAN KORKEUS		56.89	56.67	56.68	56.64	56.59
		56.64	56.54	56.48	56.36	56.18
		56.07	56.09	56.11	56.11	56.10
		56.08	56.08	56.08	56.08	56.08
		56.06	56.04	56.02	56.01	55.98
		55.95	55.95	55.95	55.95	55.95
PAALUTUS		0	25	50	75	100
						125
KAAREVUUS			Sr		Sr	
			35.40	R=8	42.37	7.88
AJORADAN SIVUKALTEVUUS						

TYYPPIPOIKKILEIKKAUS
1:100

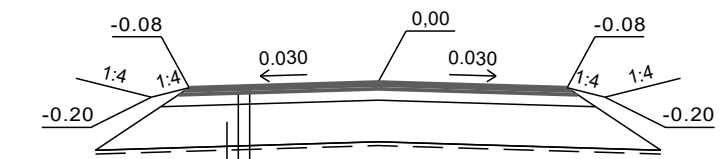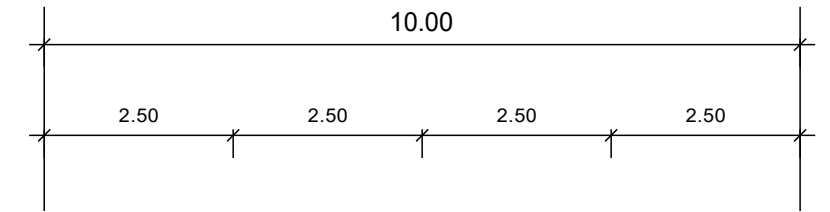

PÄÄLLYSTEEN YLÄOSA	Ab 16/100	4 cm	170 MN/m2
PÄÄLLYSTEEN ALAOSA	Abk 22/125	5 cm	145 MN/m2
KANTAVAKERROS	KaM 0-32	15 cm	111 MN/m2
JAKAVAKERROS	KaM 0-64	55 cm	71 MN/m2
SUODATINKANGAS N 4			
YHTEENSÄ		79 cm	20 MN/m2

Ab 2500 MN/m2
Abk 2500 MN/m2
M 280 MN/m2
Sr 200 MN/m2
E 20 MN/m2

Piirustus

KIVILEHDONTIEN KATU- JA VESIHUOLTOSUUNNITELMA
PITUUSLEIKKAUS JA TYYPPIPOIKKILEIKKAUS

Suhde	1:500 / 1:100	Suunn./Piirt.	M.Söderholm	Muutos
Päiväys	27.10.2020	Hyväksytty kaup.keh. Itk:ssa		
SALON KAUPUNGIN KAUPUNKIKEHITYSPALVELUT YLEISTEN ALUEIDEN YLLÄPITO JA KEHITTÄMINEN Hornintie 2-4, 24800 Halikko, Puh. 02-7781	Liittyvän piirustuksen nro			
	ARKISTONRO			