



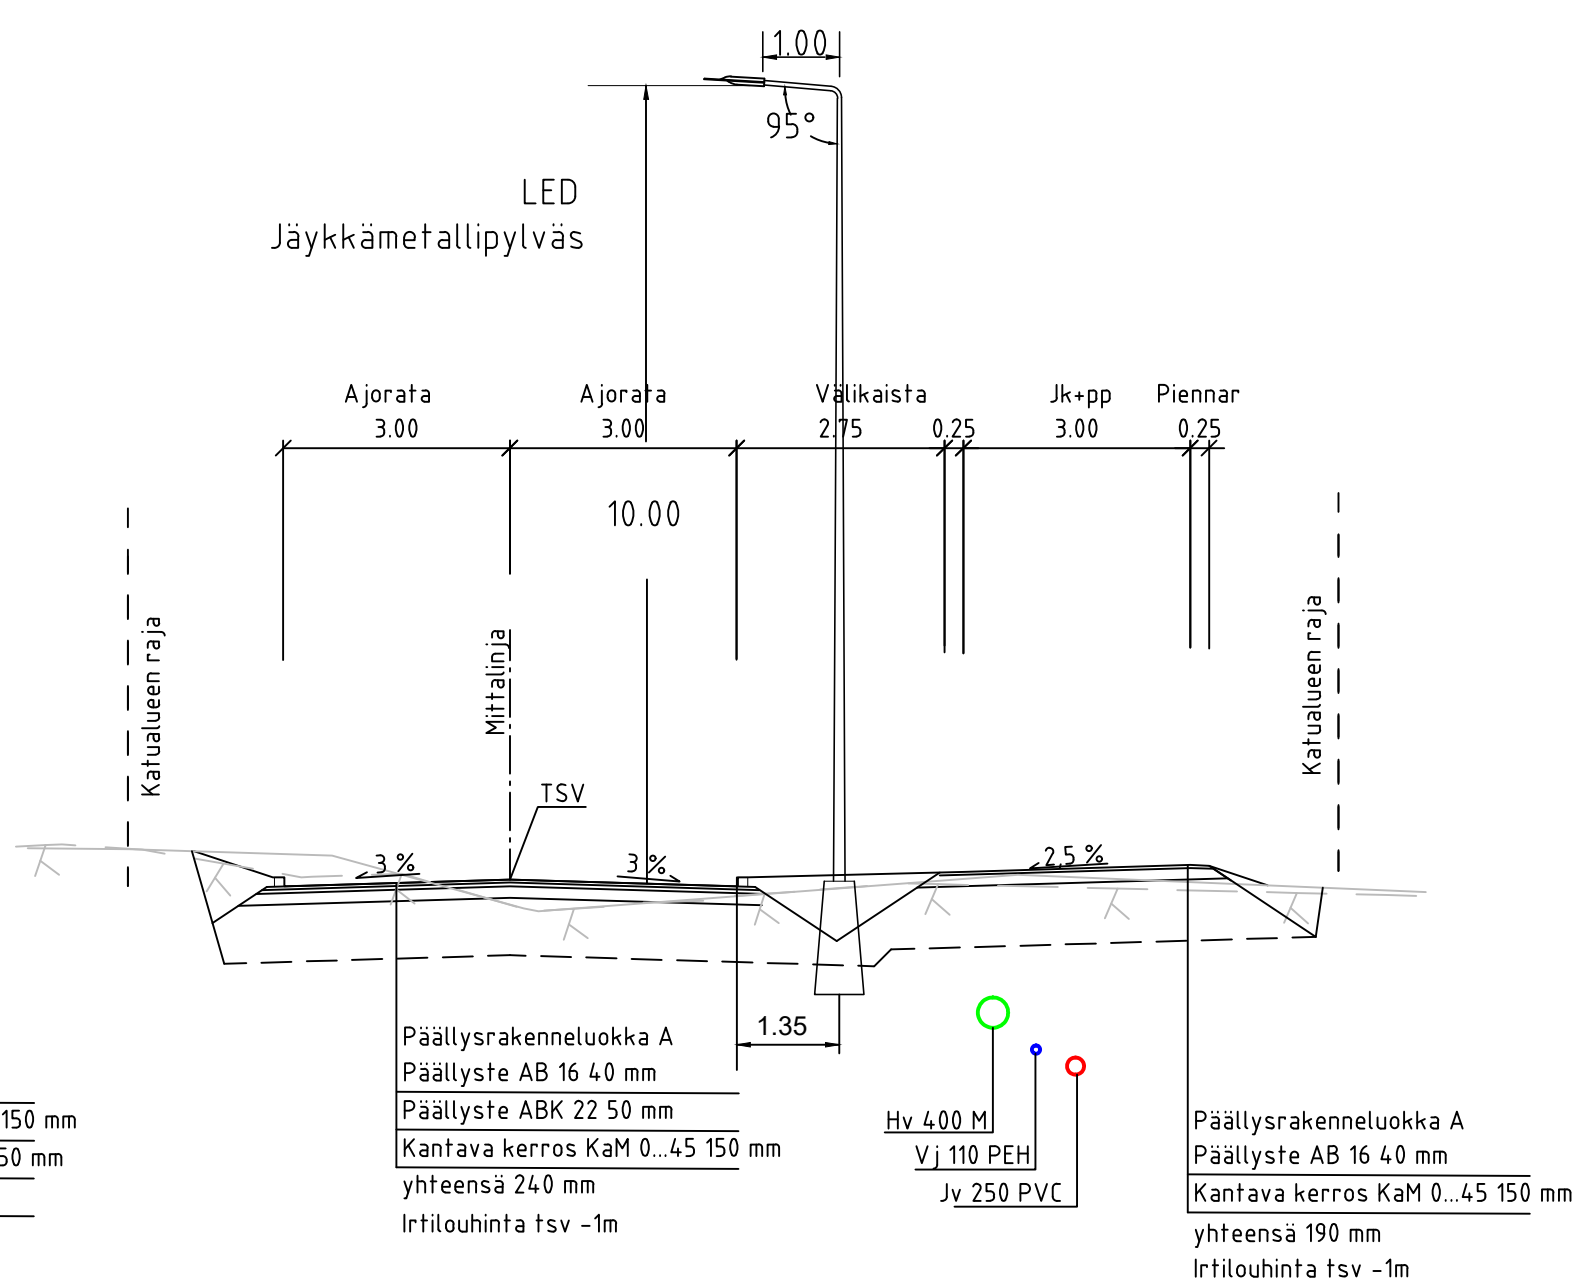

HAAVISTONTIE, HALIKONRINNE, ÄIJÄLÄNMÄKI  
Maaleikkaus  
Katuluokka 4

HAAVISTONTIE, HALIKONRINNE, ÄIJÄLÄNMÄKI  
Kallioleikkaus  
Katuluokka 4

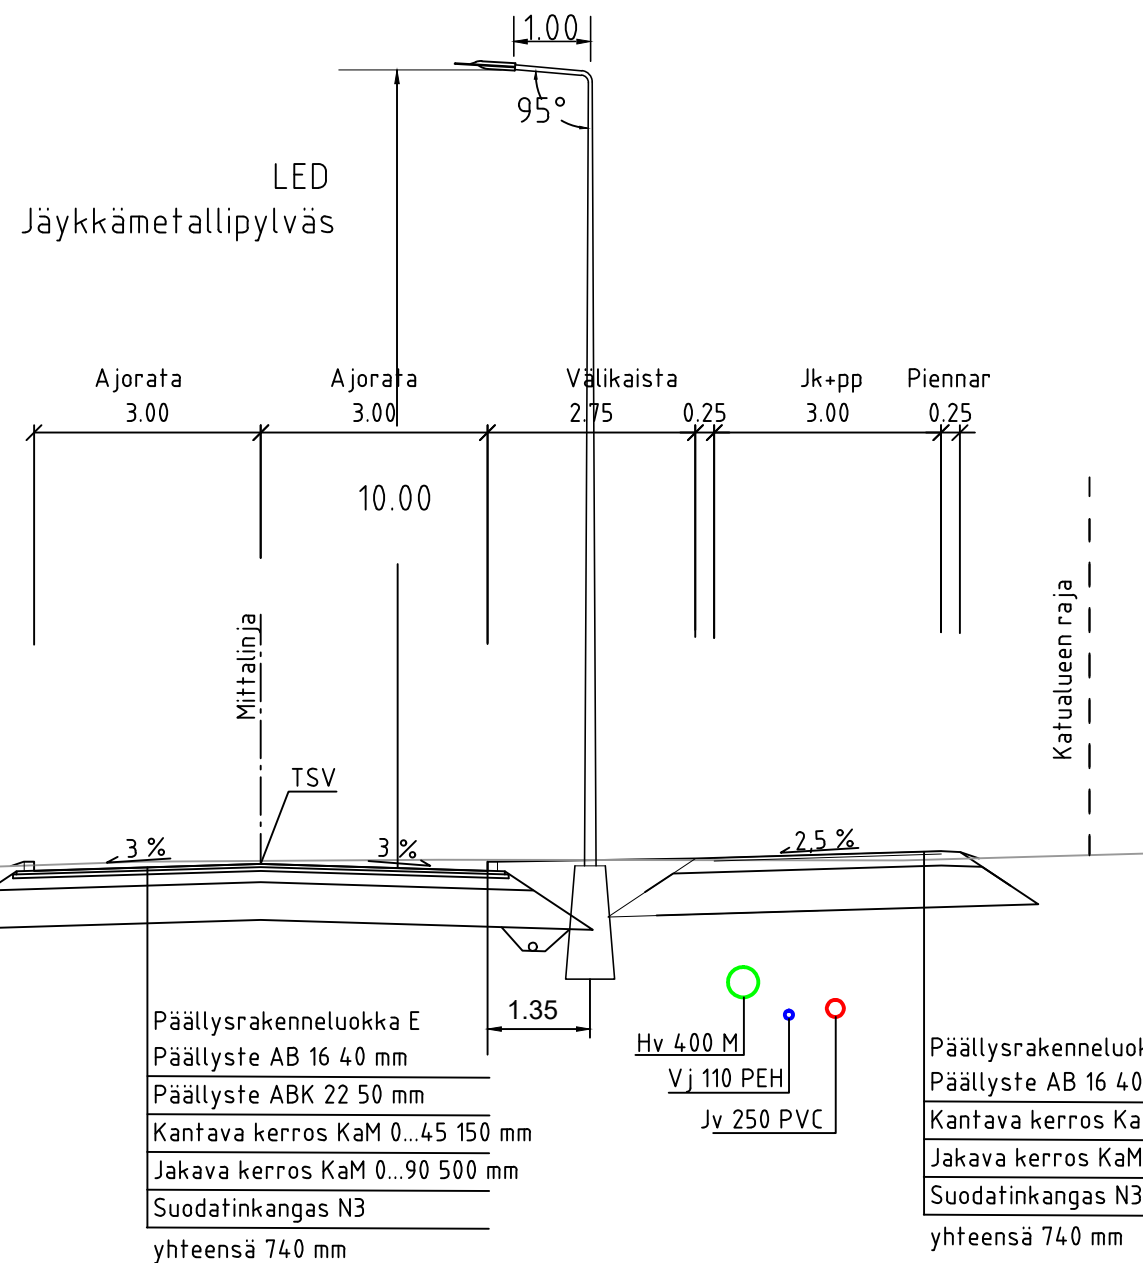

Piiustus				
Halikonrinteen asemakaava-alueen kunnallistekniikka Tyyppipoikkileikkaus Halikonrinne, Haavistontie, Äijälänmäki				
Suhde 1:100	Suunn./Piirt.	Muutos		
Päiväys 31.12.2020		Hyväksytty kaup.keh. Itk:ssa		
 SALON KAUPUNGIN KAUPUNKIKEHITYSPALVELUT YLEISTEN ALUEIDEN YLLÄPITO JA KEHITTÄMINEN Hornintie 2-4, 24800 Halikko, Puh. 02-7781		Liittyvän piirustuksen nro		
		ARKISTONRO		
	Hyv.	31.12.2020		
	Tark.	31.12.2020	P. Ahonen	Piir. nro
	Suun.	31.12.2020	E. Rantala	3.1