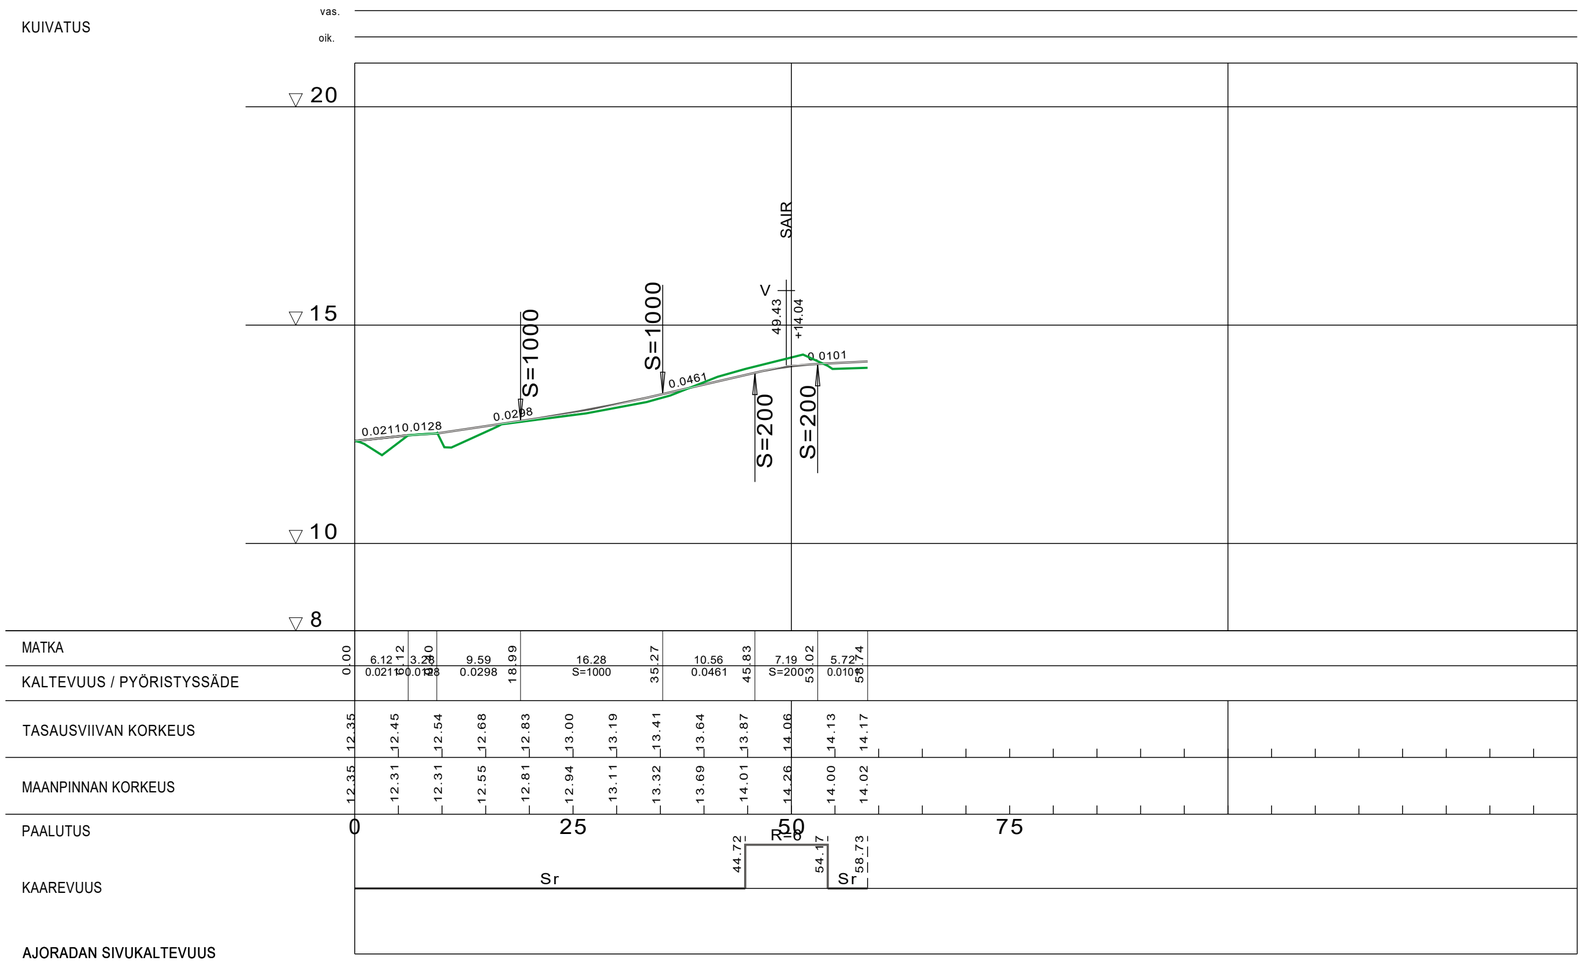

TYYPPIPOIKKILEIKKAUS

1:100

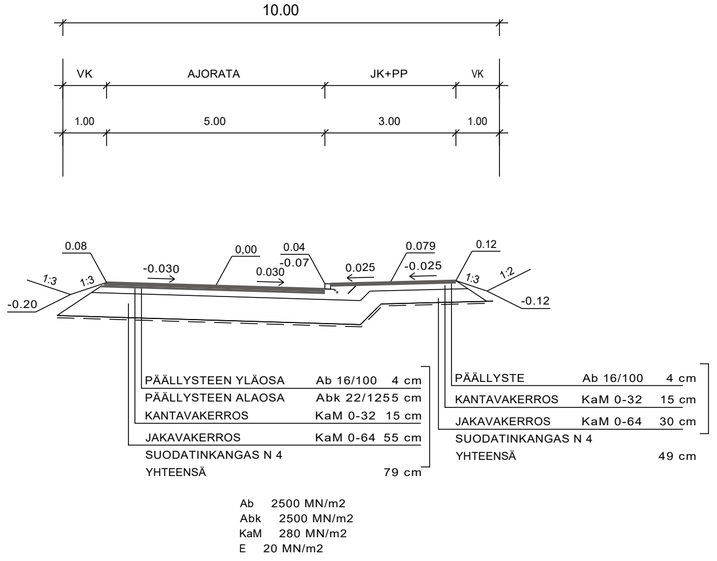

Ab 2500 MN/m2
Abk 2500 MN/m2
KaM 280 MN/m2
E 20 MN/m2

Piirustus

PAPINKUJAN KATUSUUNNITELMA

PITUUSLEIKKAUS

Suhde	Suunn./Piirt.	Muutos
1:500 / 1:100	M.Söderholm	
Päiväys	Hyväksytty kaup.keh. ltk:ssa	
8.10.2020		

SALON KAUPUNGIN KAUPUNKIKEHITYSPALVELUT
YLEISTEN ALUEIDEN YLLÄPITO JA KEHITTÄMINEN
Hornintie 2-4, 24800 Halikko, Puh. 02-7781

Liittyvän piirustuksen nro

ARKISTONRO