

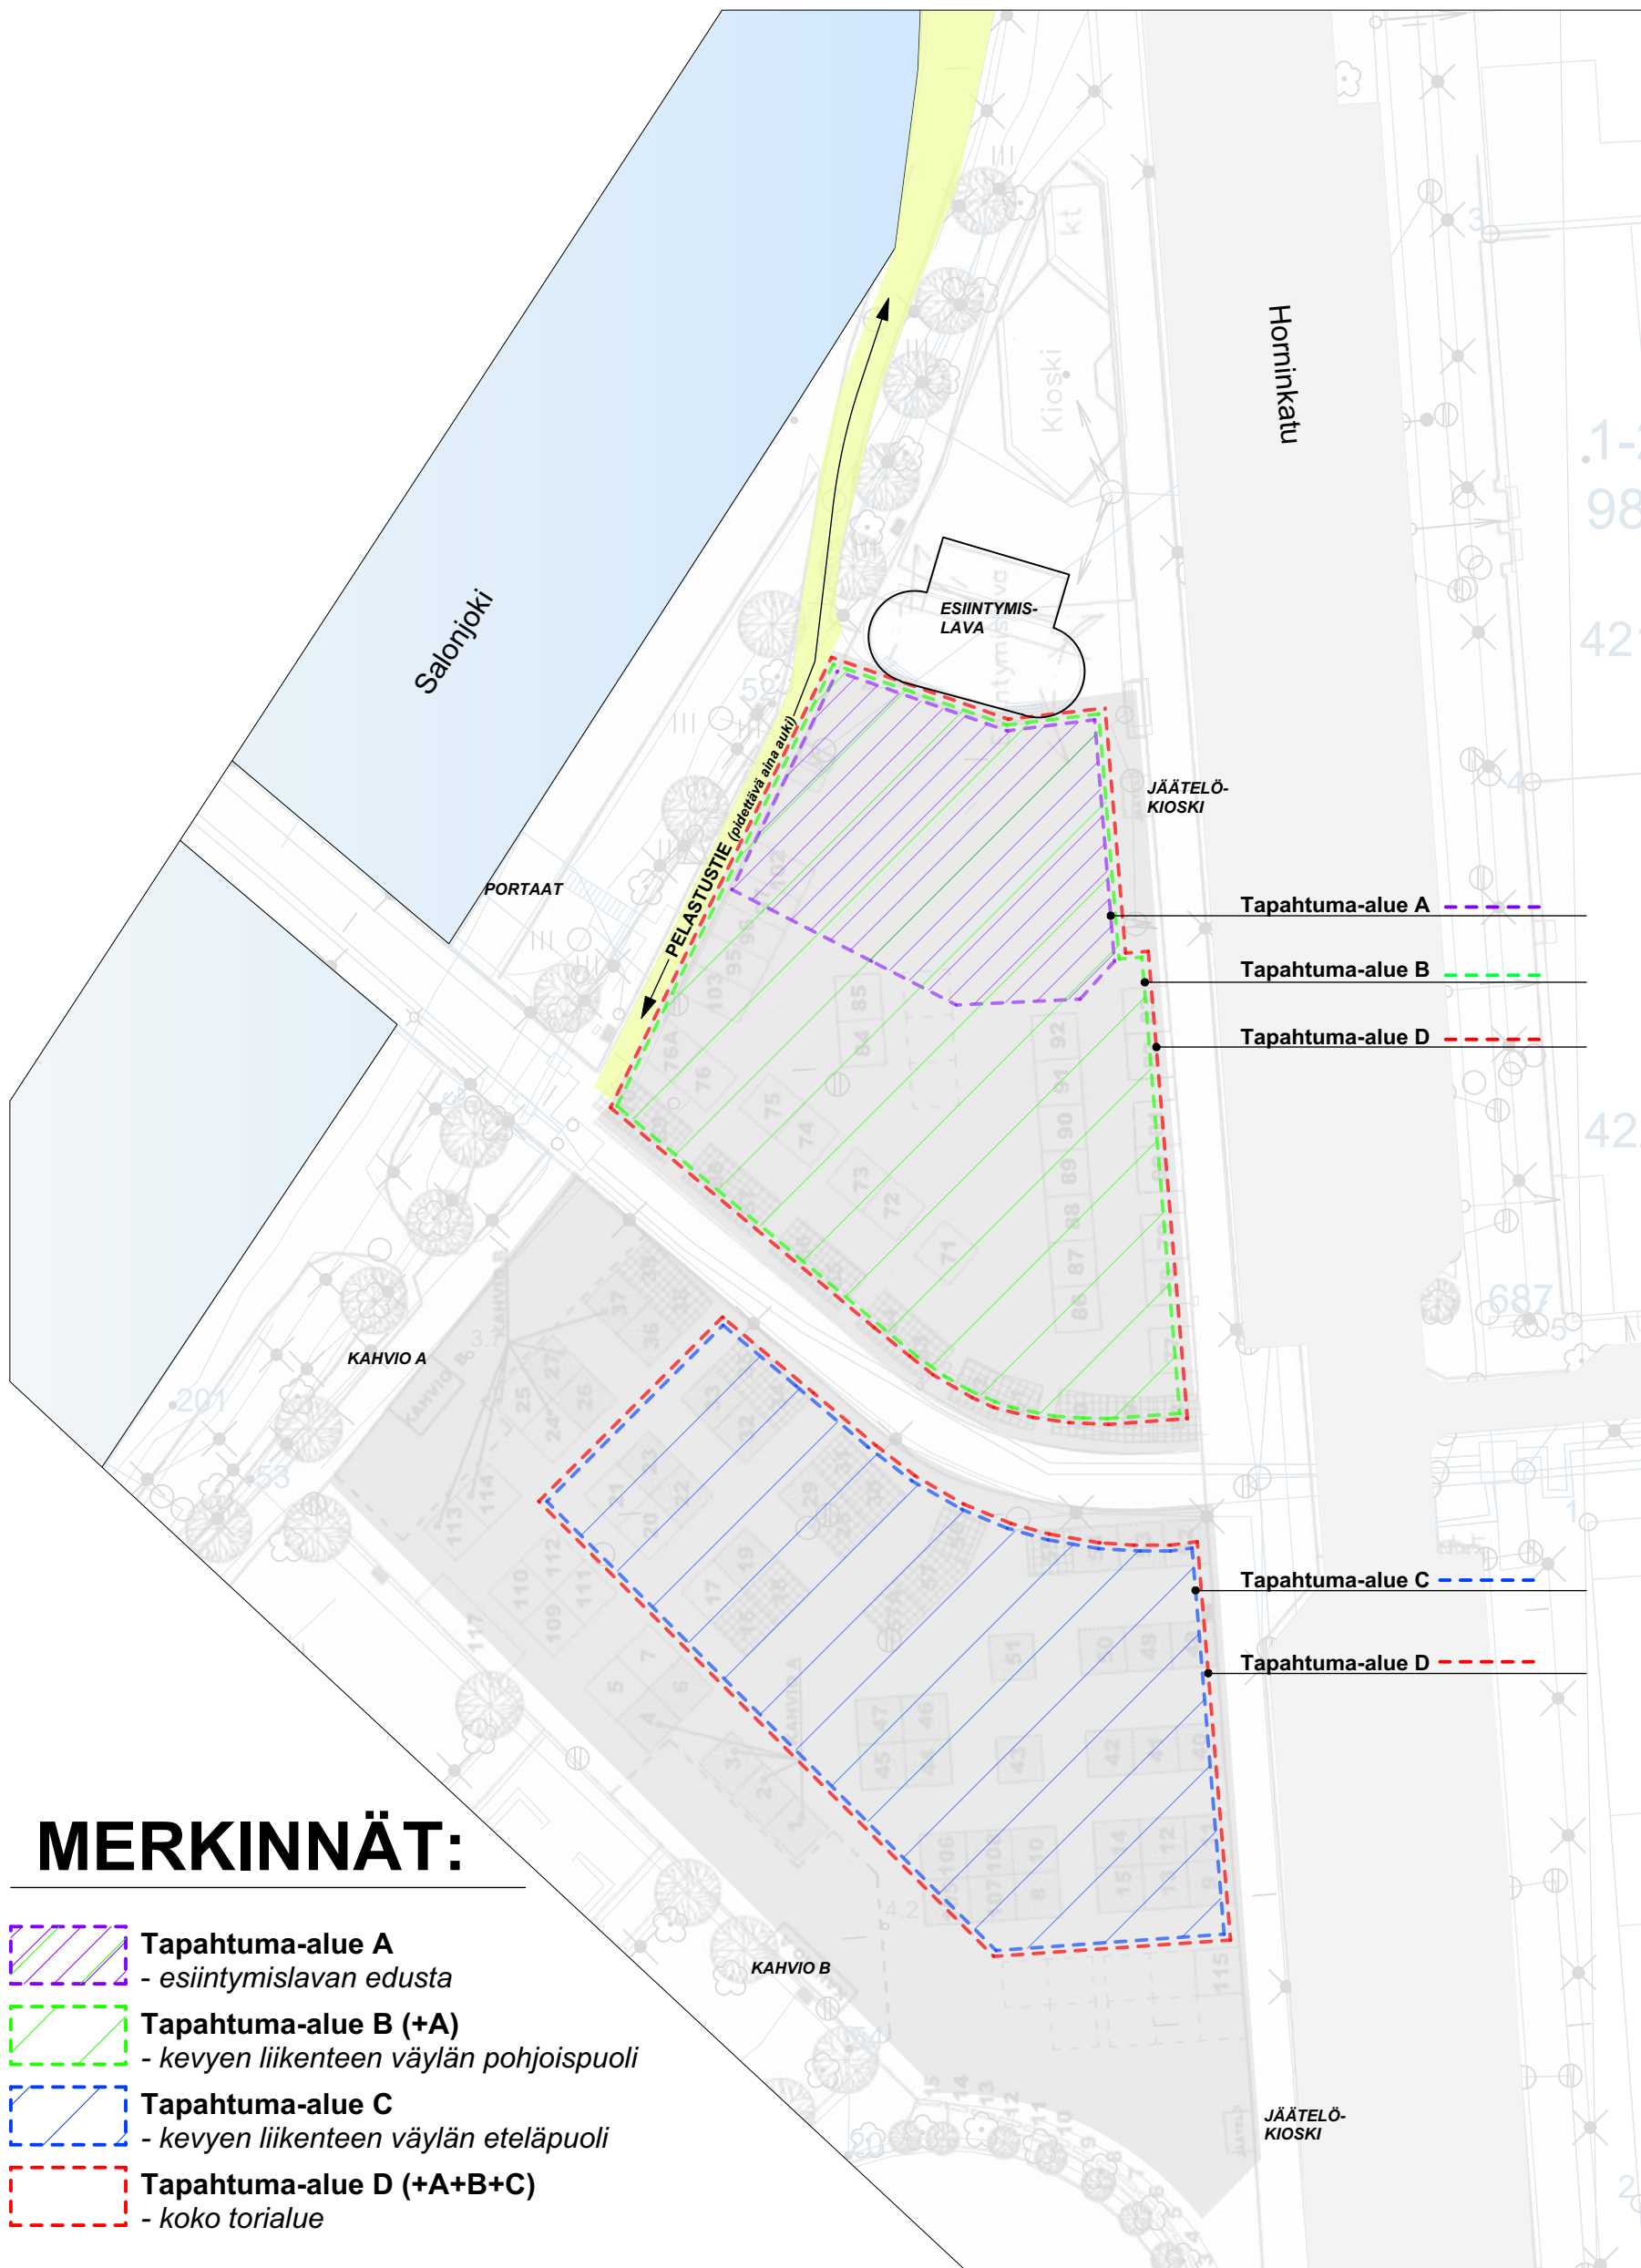


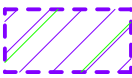

SALON TORI

-Tapahtuma-alueiden rajaukset

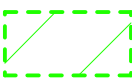

MERKINNÄT:

-  **Tapahtuma-alue A**
- esiintymislavan edusta
-  **Tapahtuma-alue B (+A)**
- kevyen liikenteen väylän pohjoispuoli
-  **Tapahtuma-alue C**
- kevyen liikenteen väylän eteläpuoli
-  **Tapahtuma-alue D (+A+B+C)**
- koko torialue