
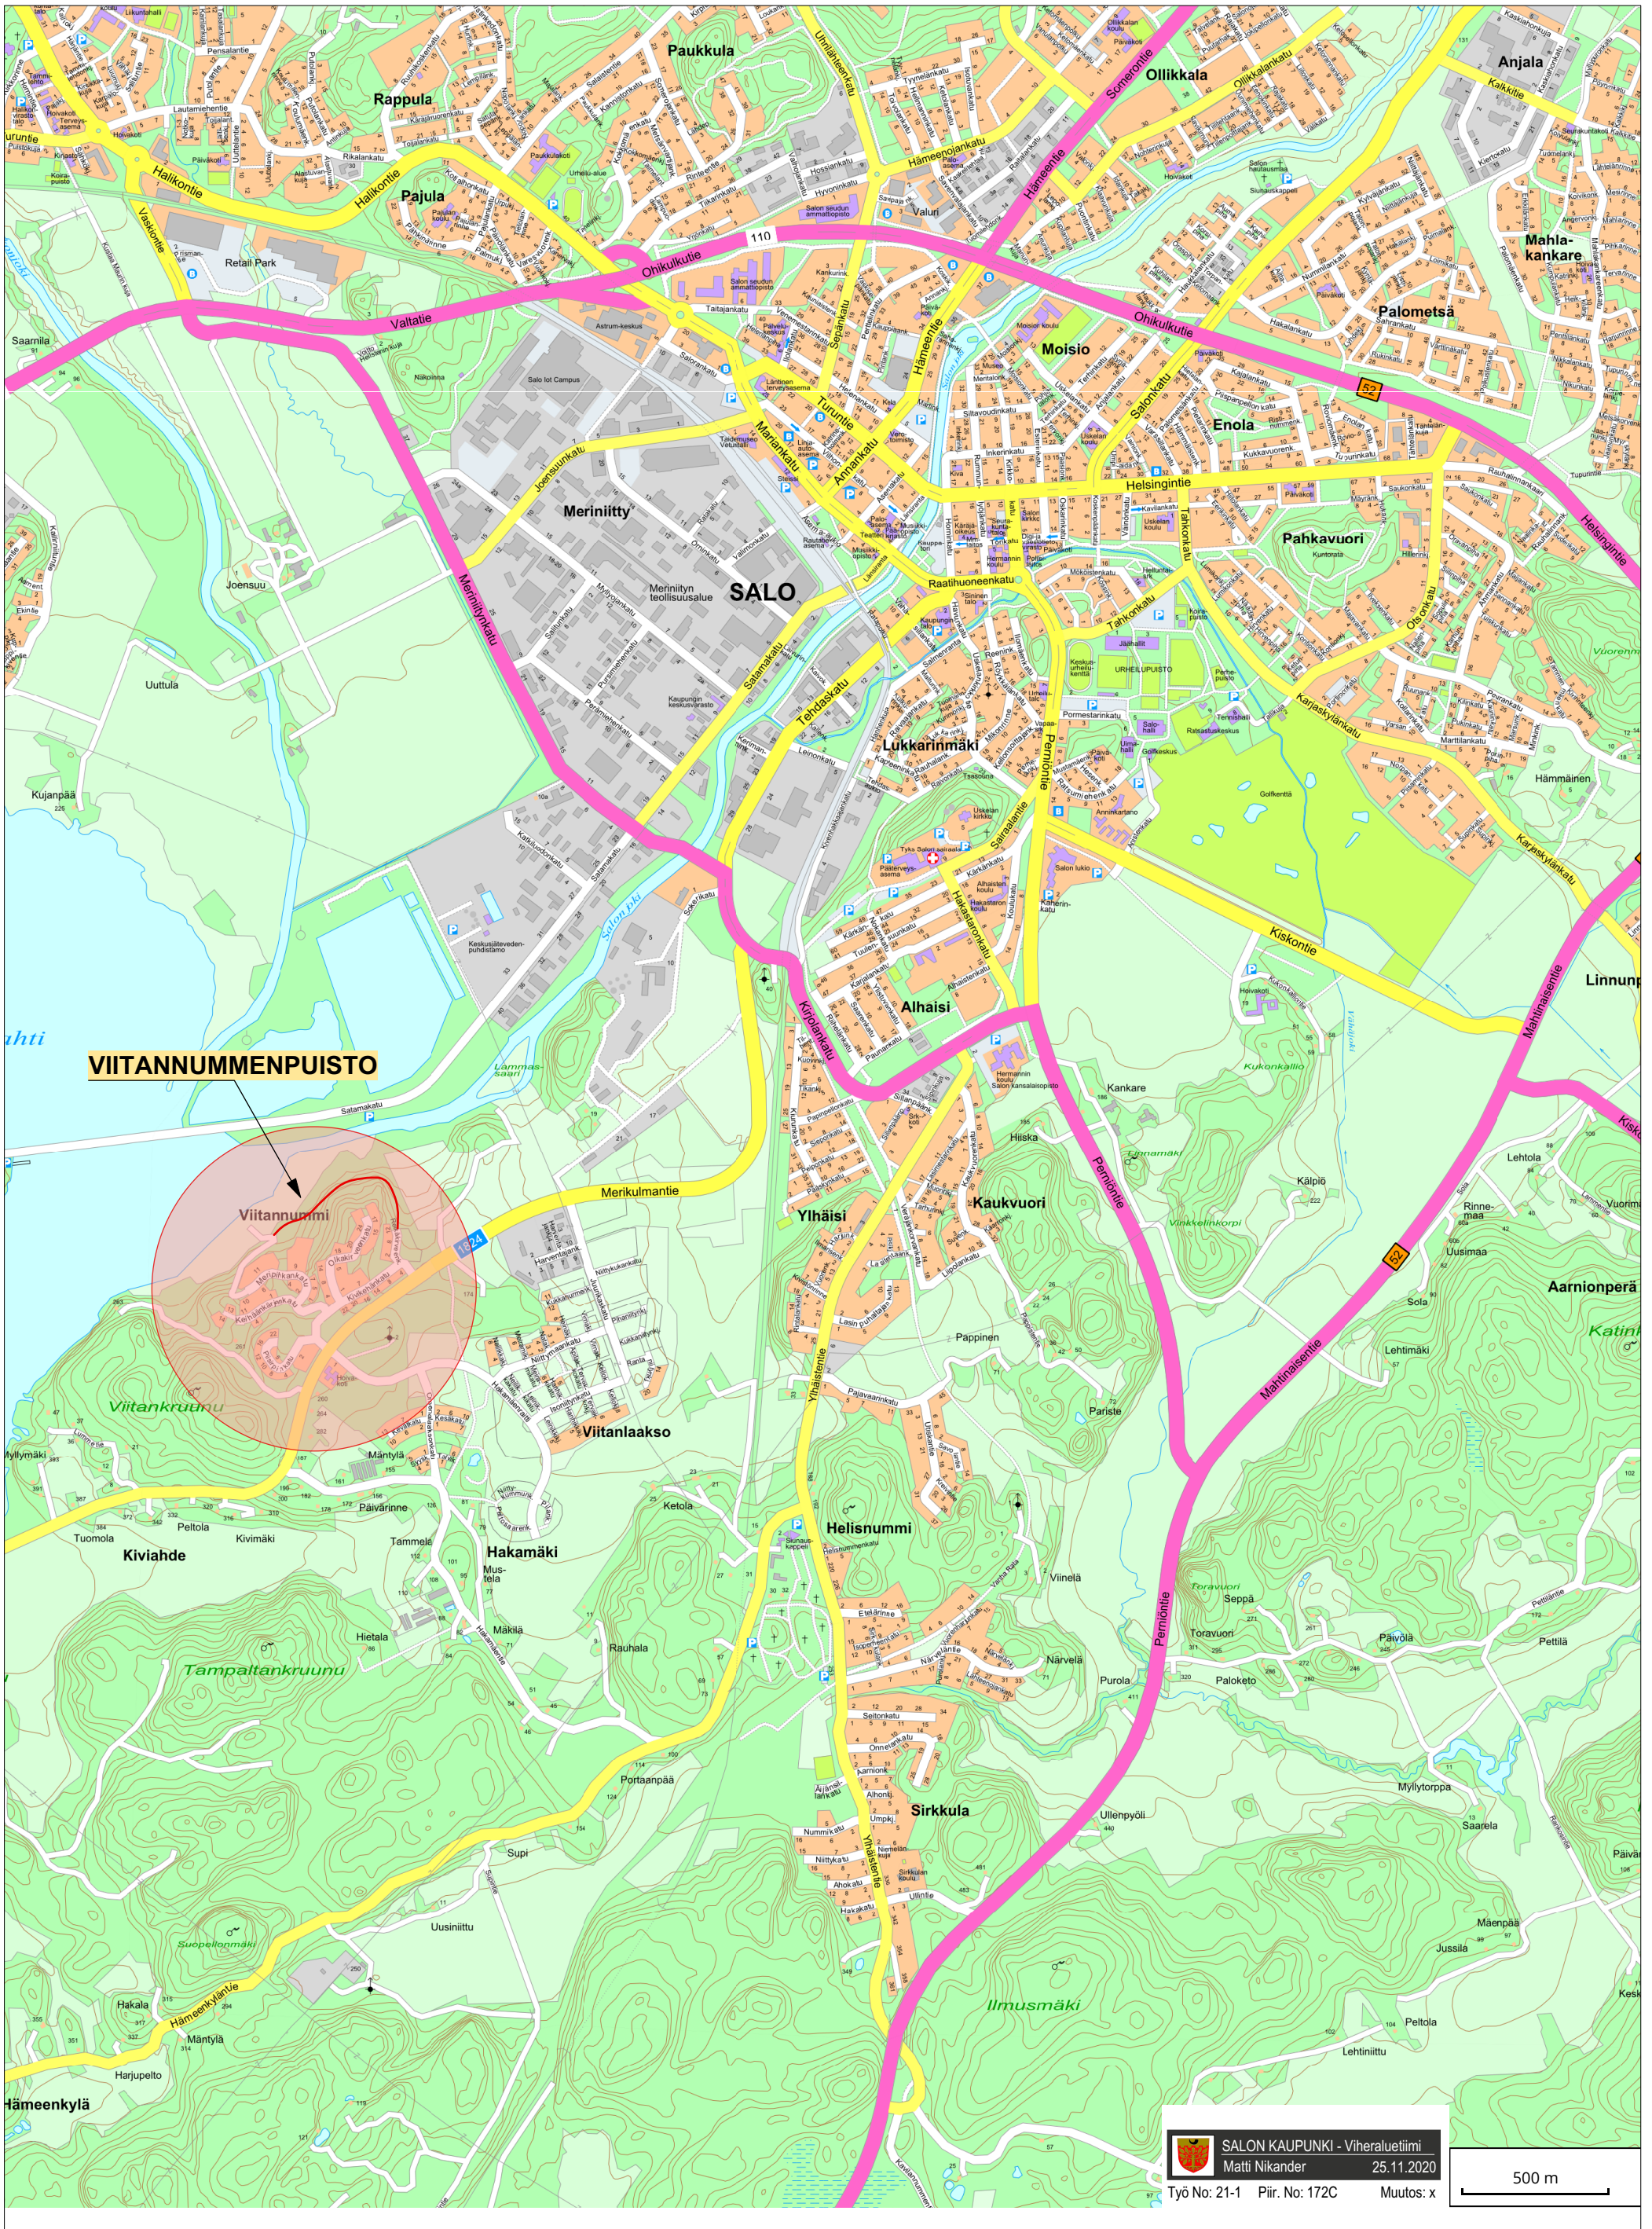


# VIITANNUMMENPUISTON ULKOILUREITTI

-SIJAINTIKARTTA

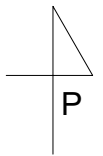

 SALON KAUPUNKI - Viheraluetimi  
Matti Nikander 25.11.2020

Työ No: 21-1 Piir. No: 172C Muutos: x

500 m