

PEURANPUISTOT I+II JA KILINPUISTO

- Kasvillisuuden ja varusteiden muutokset



MERKINNÄT:

- oleva lehti- tai havupuu
- oleva nurmikko
- istutettava havupuu
- perustettava nurmikko (A2)
- istutettava lehtipuu
- istutettava lehtipensas
- poistettava puu
- oleva lehtipensas, joka säilytetään
- alueen nykyinen rajaus

KASVILLISUUS:

PUUT:	lyhenne:	ist. väli:	taiimi-koko:	määrä:
siperianlehtikuusi	<i>Larix sibirica</i>	LaSi -	150-175	6
balkaninhevoskastanja	<i>Aesculus hippocastanum</i>	AeHi 1,0m -	rym10-12	2
japanipihlaja	<i>Sorbus commixta</i>	SoCo -	rym8-10	2
keltamarjapihlaja	<i>Sorbus aucuparia 'Xanthocarpa'</i>	SoAX -	rym8-10	14
punaharmaaleppä	<i>Alnus incana f. rubra</i>	AlIR -	rym8-10	2
sulkaharmaaleppä	<i>Alnus incana f. laciniata 'Johanna'</i>	AlIJ -	rym8-10	1
harmaapihta (OMA)	<i>Abies concolor</i>	AbCo -	125-150	3

OHJE 1: Harmaapihta on kaupungin puutarhalla.

PENSAAT:	lyhenne:	ist. väli:	taiimi-koko:	määrä:
euroopansorvarinpensas	<i>Euonymus europaeus</i>	EuEu 1,0m -	-	24
marjaomenapensas	<i>Malus toringo var. sargentii</i>	MaT 1,0m -	-	6
marjaomenapensas(pun)	<i>Malus toringo var. sargentii 'Susanna'</i>	MaTS 1,0m -	-	18

OHJE 2: Peuranpuisto I:n kaikki nykyiset angervot alasleikataan. Alasleikattujen pensaiden päälle levitetään kuorikatetta.

OHJE 3: Peuranpuisto I:een perustettavaan kahteen istutusalueeseen istutetaan molempiin alueisiin 3kpl valkokukkaista marjaomenapensasta toisistaan poikkeavasti punakukkaisten lomaan.

Nurmikko A2: n.1320m2

POISTETTAVAT PUUT:	Havupuut =	Lehtipuut =
Peuranpuisto I:	Havupuut = 19-22kpl	Lehtipuut = 3-5kpl
Peuranpuisto II:	Havupuut = 0	Lehtipuut = 14-17kpl
Kilinpuisto:	Havupuut = 0	Lehtipuut = 5

KALUSTEET JA VARUSTEET:

- PENKKI:** Lappset Scandinavia NF2271M tai vastaava
- VÄRI:** puuosat=tummanruskea, metalliosat = musta
- ASENNUSTAPA:** syväperustus betoni
- MÄÄRÄ:** 4kpl
- ROSKA-ASTIA:** City 60L tai vastaava
- VÄRI:** tummanharmaa tai tummanvihreä
- ASENNUSTAPA:** tolppa+betonijalka
- MÄÄRÄ:** 3kpl

OHJE 4: Peuranpuisto II:ssä oleva nykyinen koirankakka-astia asennetaan uuteen paikkaan samassa puistossa.

SUUNNITELMASTA:


Suunnitelman tavoitteena on nuorentaa ja uudistaa kyseisiä puistoja kasvillisuuden osalta sekä lisätä kiintopenkkejä puistokäytävien varrelle.

Molemmissa Peuranpuistoissa sekä Kilinpuistossa puiston puustoa on aikoinaan istutettu melko lähelle rakennuksia. Kymmenien vuosien jälkeen puiden istuttamisesta niiden juuristosta saattaa paikoin olla ongelmia lähellä oleville kiinteistöille.

Peuranpuisto I:ssä olevat havupuut ovat vuosikymmenien ajan kasvaessaan peittäneet kiinteistöjen eteläosan lähes täydellisesti. Tiheästi istutettuina kyseiset havupuut ovat alkaneet hiljalleen harsiutua. Kyseiset puut poistetaan muutamia parempia yksilöitä lukuun ottamatta.

Peuranpuisto I:n aikoinaan poistetun leikkipaikan alue sovitetaan maisemallisesti ympäröivään viheralueeseen.

Kaikkiin kolmeen puistoon istutetaan kaadettavien puiden ja poistettavien lehtipensaiden tilalle sekä uutta puustoa että pensaita. Näin kyseisten puistojen maisemalliset arvot edistävät ja lisäksi puistoihin saadaan ajallista kerroksellisuutta.

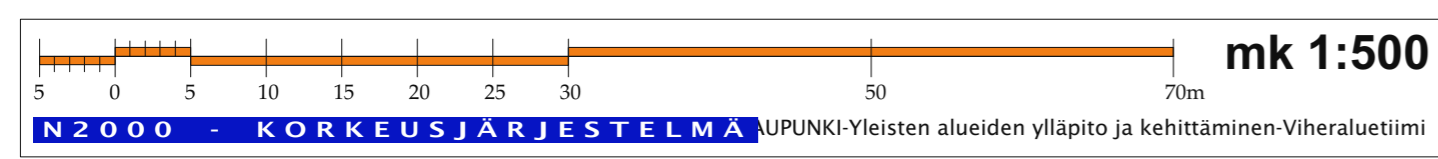

Kosa 734-20	Korttelitila 1-1	Tontti/No	
Rakennustoimenne Perusparannus	Piirustustaji VIHERSUUNNITELMA	Piirustuksen sisältö YLEISSUUNNITELMA	Mittakaava 1:500
Peuranpuisto I+II ja Kilinpuisto			
24100 SALO			
Suunnitelma VIHER		Työ No 21-2	Piir. No 101
Päiväys 26.03.2021		Muutos XX	
Suunnittelija MN			