


# Liitekartta kiinteistön 734-13-26-1 varaus ja luovutusehdot

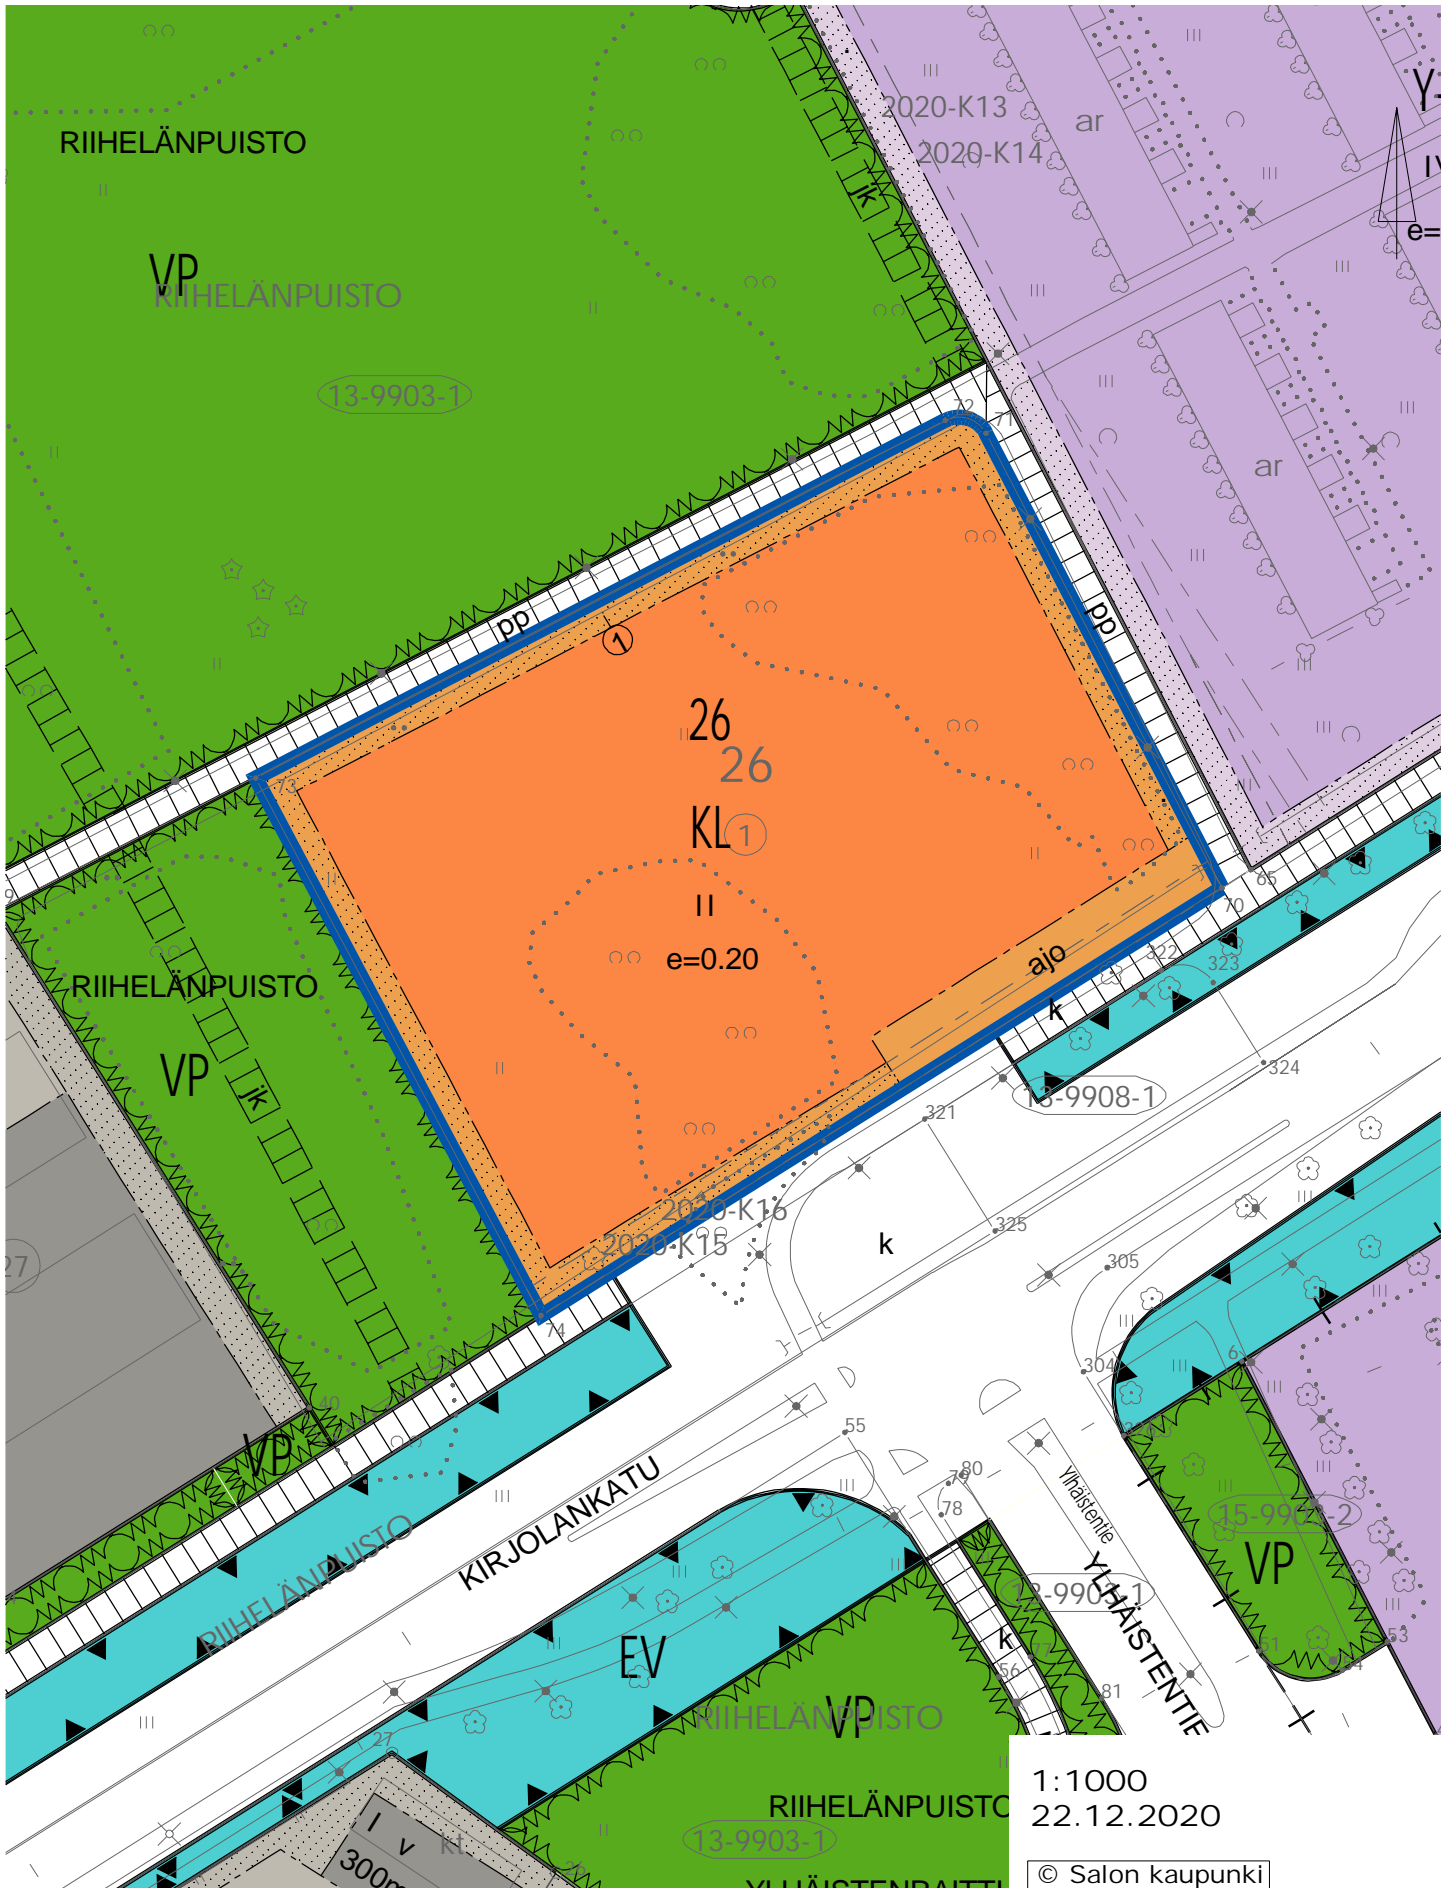

1:1000  
22.12.2020

© Salon kaupunki