


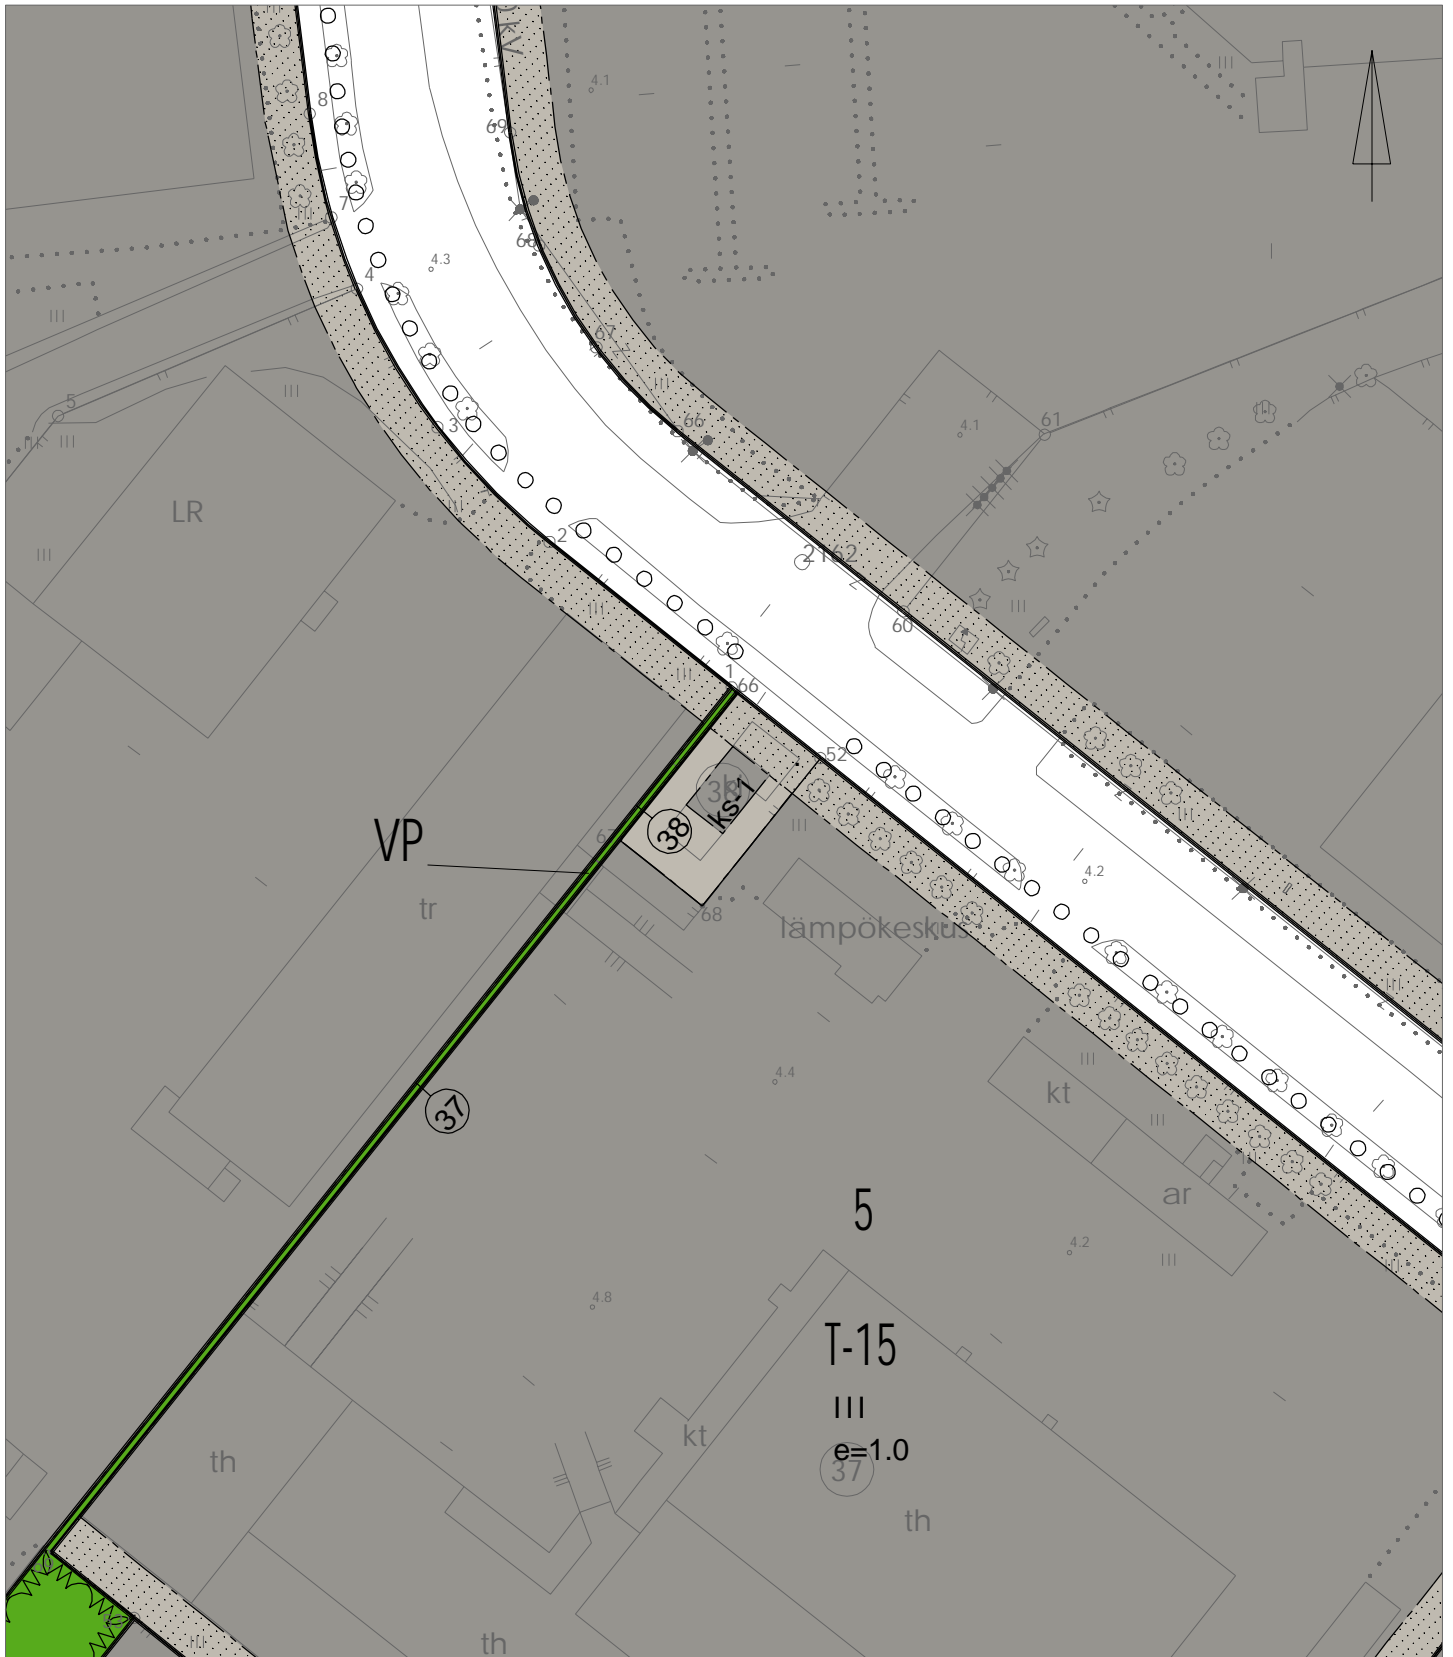


Maankäyttöpäalvelut











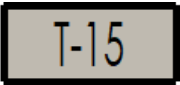

© Salon kaupunki ja MML, 2021


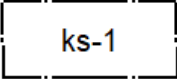
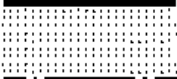

Kopio ajantasa-asemakaavasta
1:1000
20.01.2021

	Salon kaupunki / Kaupunkikehityspalvelut Kaavarekisteri	1 (2) 25.01.2021
---	--	-------------------------

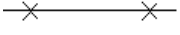Kaavamääräykset

Kuva	Selitys
	VUONNA 2000 VOIMAANTULLEET MERKINNÄT:
	Teollisuus- ja varastorakennusten korttelialue. Alueelle voidaan rakentaa teollisuus- ja varastorakennuksia, korjaamoja, auto- ja maatalouskonemyymälöitä sekä huonekalu- ja rautakauppatiloja. Muita myymälätiloja, toimistoja ja asuntoja saa rakentaa vain toimipaikan omaa tarvetta varten. Istutettavalle tontinosalle, jota ei saa käyttää varastointiin, on istutettava lehtipuita. Kullakin tontilla on varattava vähintään seuraavat autopaikat: 1) asunnot: yksi autopaikka asuinhuoneistoa kohti 2) toimistot, liikehuoneistot tai niihin verrattavat: yksi autopaikka kutakin huoneistoalan 50 neliometriä kohti 3) teollisuuslaitokset: yksi autopaikka viittä työntekijää kohti, kuitenkin vähintään yksi autopaikka huoneistoalan 75 neliometriä kohti.
	Puisto
	3 m kaava-alueen rajan ulkopuolella oleva punainen viiva
	Kaupunginosan raja.
	Korttelin, korttelinosan ja alueen raja.
	Osa-alueen raja
	Sitovan tonttijaon mukaisen tontin raja ja numero
	Risti merkinnän päällä osoittaa merkinnän poistamista.
	Kaupungin- tai kunnanosan numero.

	Salon kaupunki / Kaupunkikehityspalvelut	2 (2)
	Kaavarekisteri	25.01.2021

KAUP	Kaupungin- tai kunnanosan nimi.
5	Korttelin numero.
SALONKATU	Kadun, tien, katuaukion, torin, puiston tai muun yleisen alueen nimi.
IV	Roomalainen numero osoittaa rakennusten, rakennuksen tai sen osan suurimman sallitun kerrosluvun.
e = 0,12	Tehokkuusluku eli kerrosalan suhde tontin/ rakennuspaikan pinta-alaan.
	Rakennusala.
	Rakennusala, jolle saa sijoittaa enintään 60 k-m2:n suuruisen, 1 kerroksisen elintarvikeioskin.
	Istutettava alueen osa.
	Katu.
	TÄMÄN KAAVA-ALUEEN TONTTIJAKO ON SITOVA