

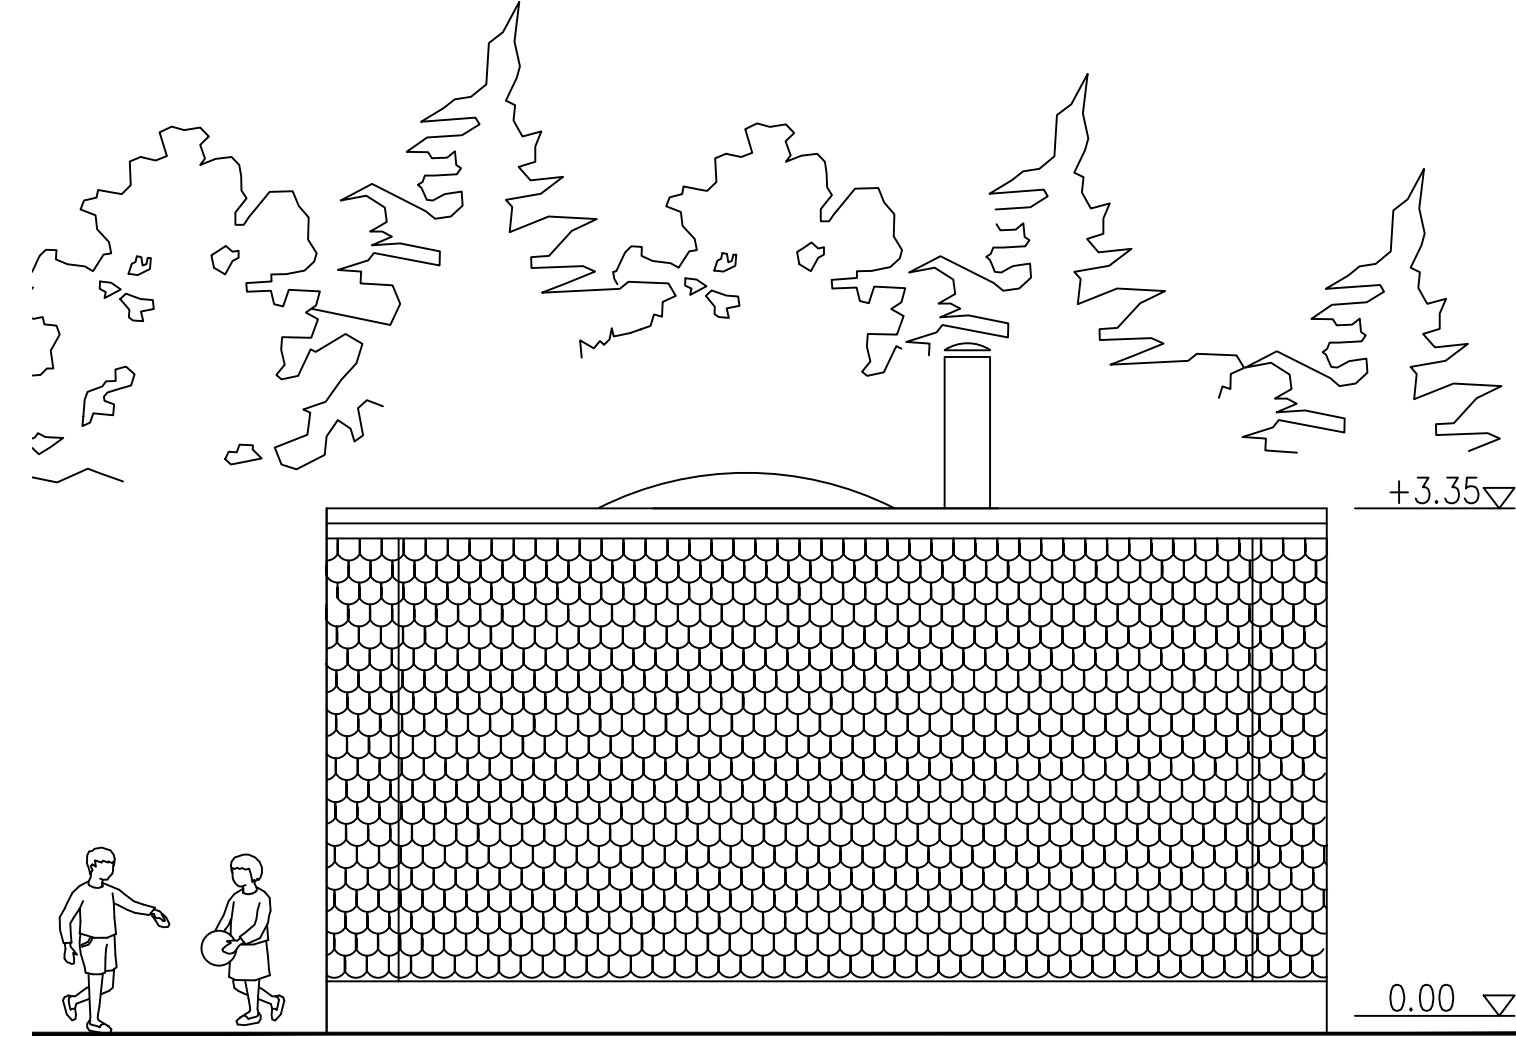


- 1 PAANUHUOPA, musta
- 2 PANEELI, RR 23 ruskea
- 3 IKKUNAT, RR 23 ruskea
- 4 OVI, RR 23 ruskea
- 5 SOKKELI,

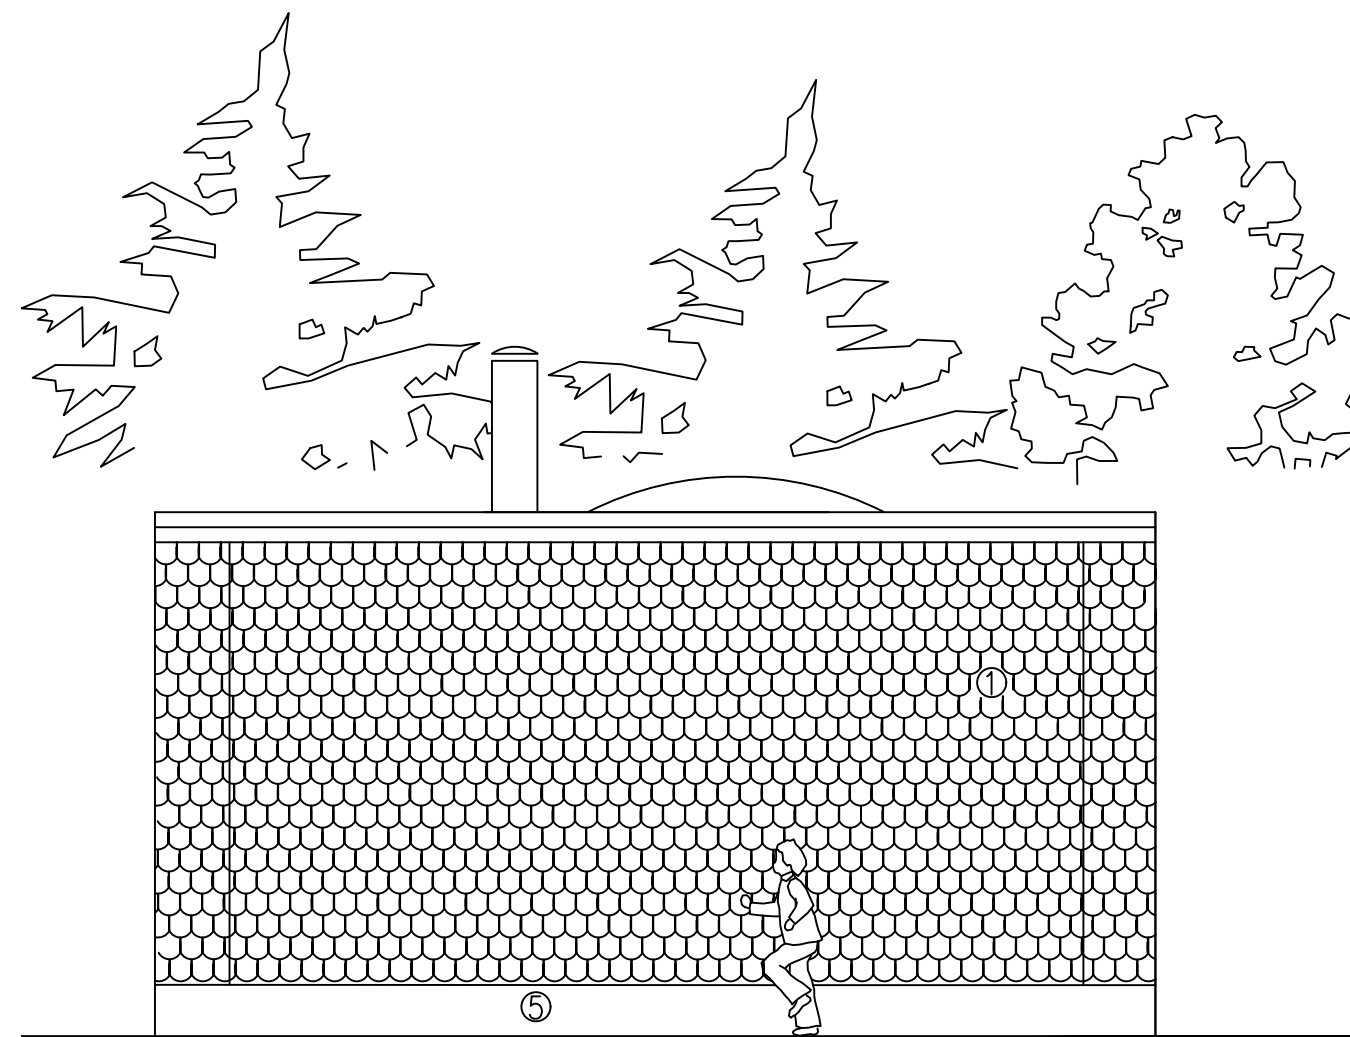

K.OSA 504:14:0	KORTTELI/TILA	TONTTI/RNo	RAKENNUSLUVAN TUNNUS
RAKENNUSLOMA UUDISRAKENNUS			PIIRUSTUSLAJI PÄÄPIIRUSTUS
RAKENNUSKOHTeen NIMI JA OSOITE MÄRYNUMMEN METSÄPÄIVÄKOTI, KOTA			PIIRUSTUKSEN SISÄLTÖ KOTA JULKISIVUT
25250 MÄRYNUMMI			MITTAKAAVAT 1:50
	SUUN.ALA	TYÖ No	PIIR.No
	ARK	2019-23	4
	PÄIVÄYS 12.3.2021	YHT.HENK. Tommi Kaarto	MUUTOS 044 7785 102

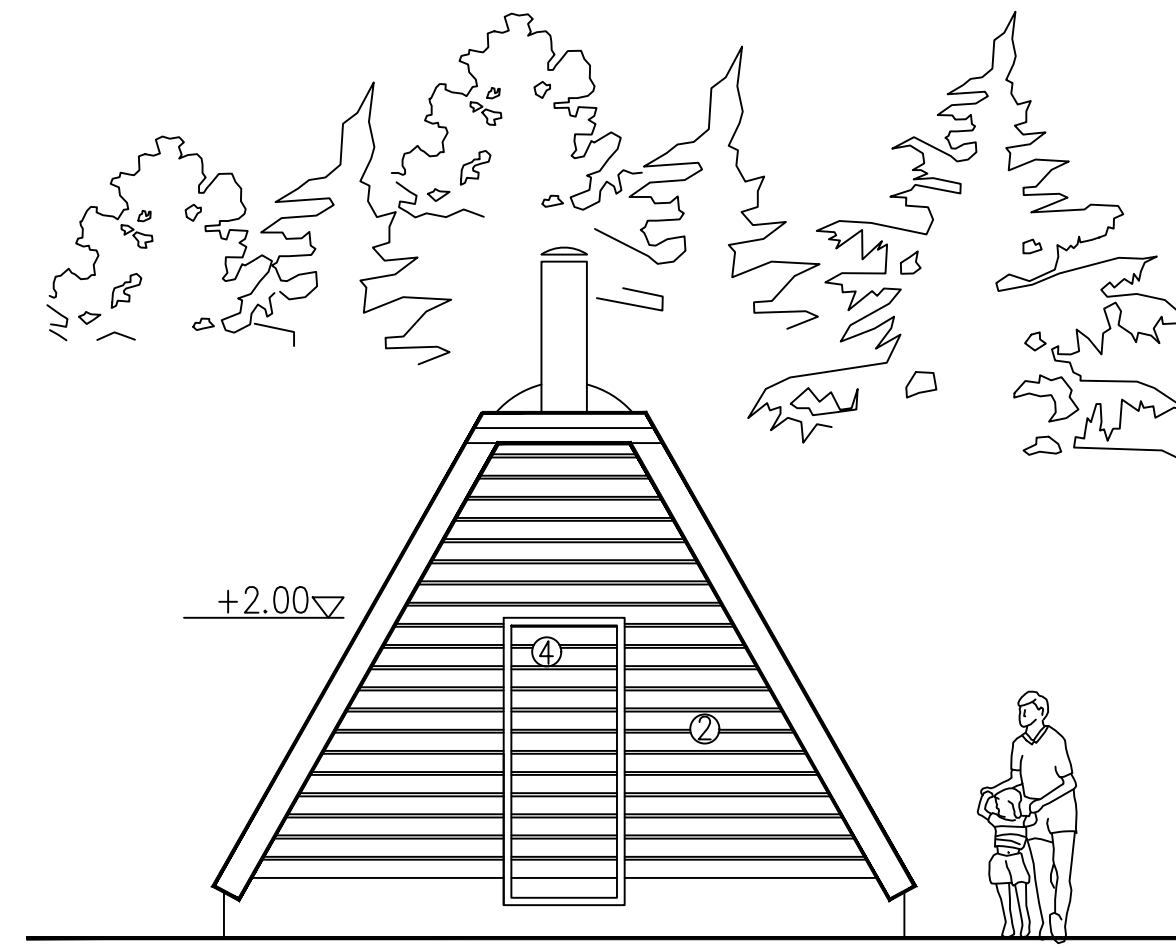

SALON KAUPUNGIN TILAPALVELUT
TALONSUUNNITTELU
PL 77 24101 SALO puh. 02 7781