


## -Alueen maisemointi

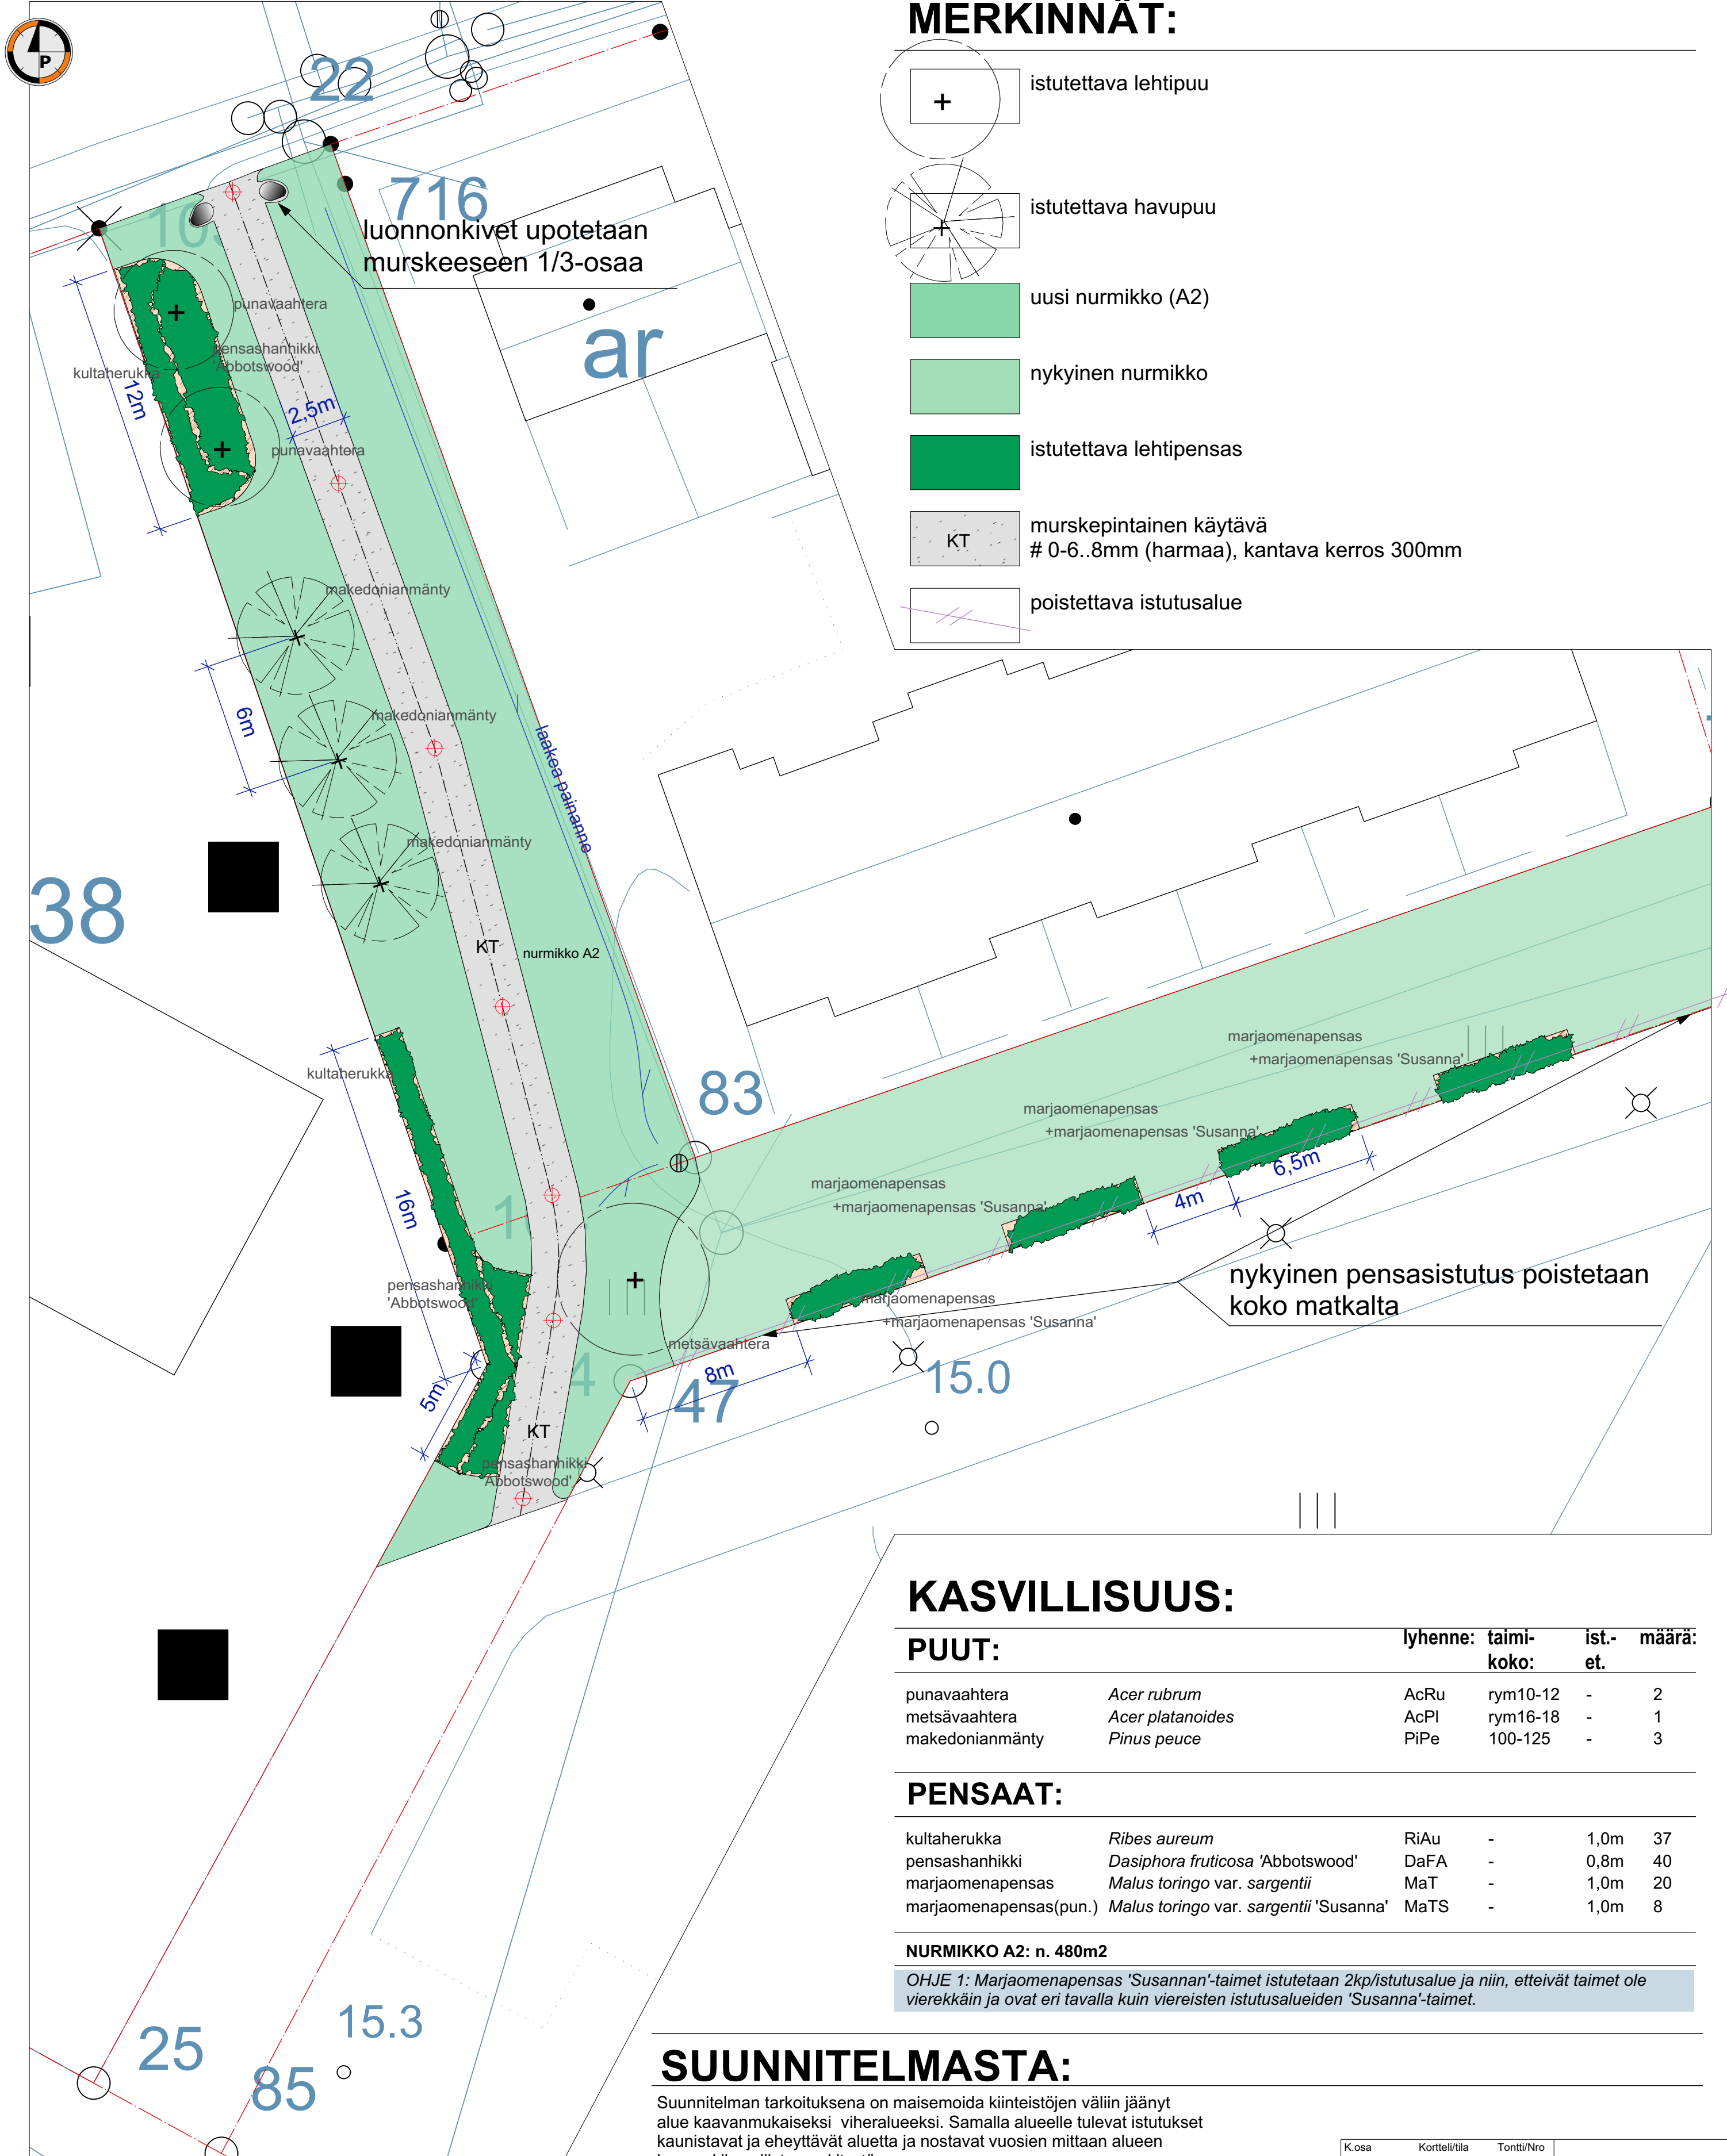

### MERKINNÄT:

- istutettava lehtipuu
- istutettava havupuu
- uusi nurmikko (A2)
- nykyinen nurmikko
- istutettava lehtipensas
- murskepintainen käytävä # 0-6..8mm (harmaa), kantava kerros 300mm
- poistettava istutusalue

### KASVILLISUUS:

#### PUUT:

		lyhenne:	taimi- koko:	ist.- et.	määrä:
punavaahtera	<i>Acer rubrum</i>	AcRu	rym10-12	-	2
metsävaahtera	<i>Acer platanoides</i>	AcPI	rym16-18	-	1
makedonianmänty	<i>Pinus peuce</i>	PiPe	100-125	-	3

#### PENSAAT:

kultaherukka	<i>Ribes aureum</i>	RiAu	-	1,0m	37
pensashanikki	<i>Dasiphora fruticosa</i> 'Abbotswood'	DaFA	-	0,8m	40
marjaomenapensas	<i>Malus toringo</i> var. <i>sargentii</i>	MaT	-	1,0m	20
marjaomenapensas(pun.)	<i>Malus toringo</i> var. <i>sargentii</i> 'Susanna'	MaTS	-	1,0m	8

#### NURMIKKO A2: n. 480m<sup>2</sup>

OHJE 1: Marjaomenapensas 'Susanna'-taimet istutetaan 2kp/istutusalue ja niin, etteivät taimet ole vierekkäin ja ovat eri tavalla kuin viereisten istutusalueiden 'Susanna'-taimet.

### SUUNNITELMASTA:

Suunnitelman tarkoituksena on maisemoida kiinteistöjen väliin jäänyt alue kaavanmukaiseksi vihialueeksi. Samalla alueelle tulevat istutukset kaunistavat ja ehyttävät aluetta ja nostavat vuosien mittaan alueen kaupunkikuvallista merkitystä.

Kapeahkon vihialueen keskelle perustetaan murskepintainen käytävä. Kyseiselle käytävälle ei tule säännöllistä talvikunnossapitoa.

K.osa 734-410	Kortteli/tila -	Tontti/Nro 1:XX	
Rakennustoimenpide Uudisrakentaminen			Piirustuslaji VIHERSUUNNITELMA
Rakennuskohteen nimi ja osoite Keskuspuisto Lautamiehentie 24800 HALIKKO			Piirrustuksen sisältö YLEISSUUNNITELMA Mittakaava 1:200
			Suun.ala Työ No Piiir No Muutos
			VIHER 20-7 101 XX
			Päiväys 30.4.2020 Suunnittelija MN