


PALOMETSÄ 8

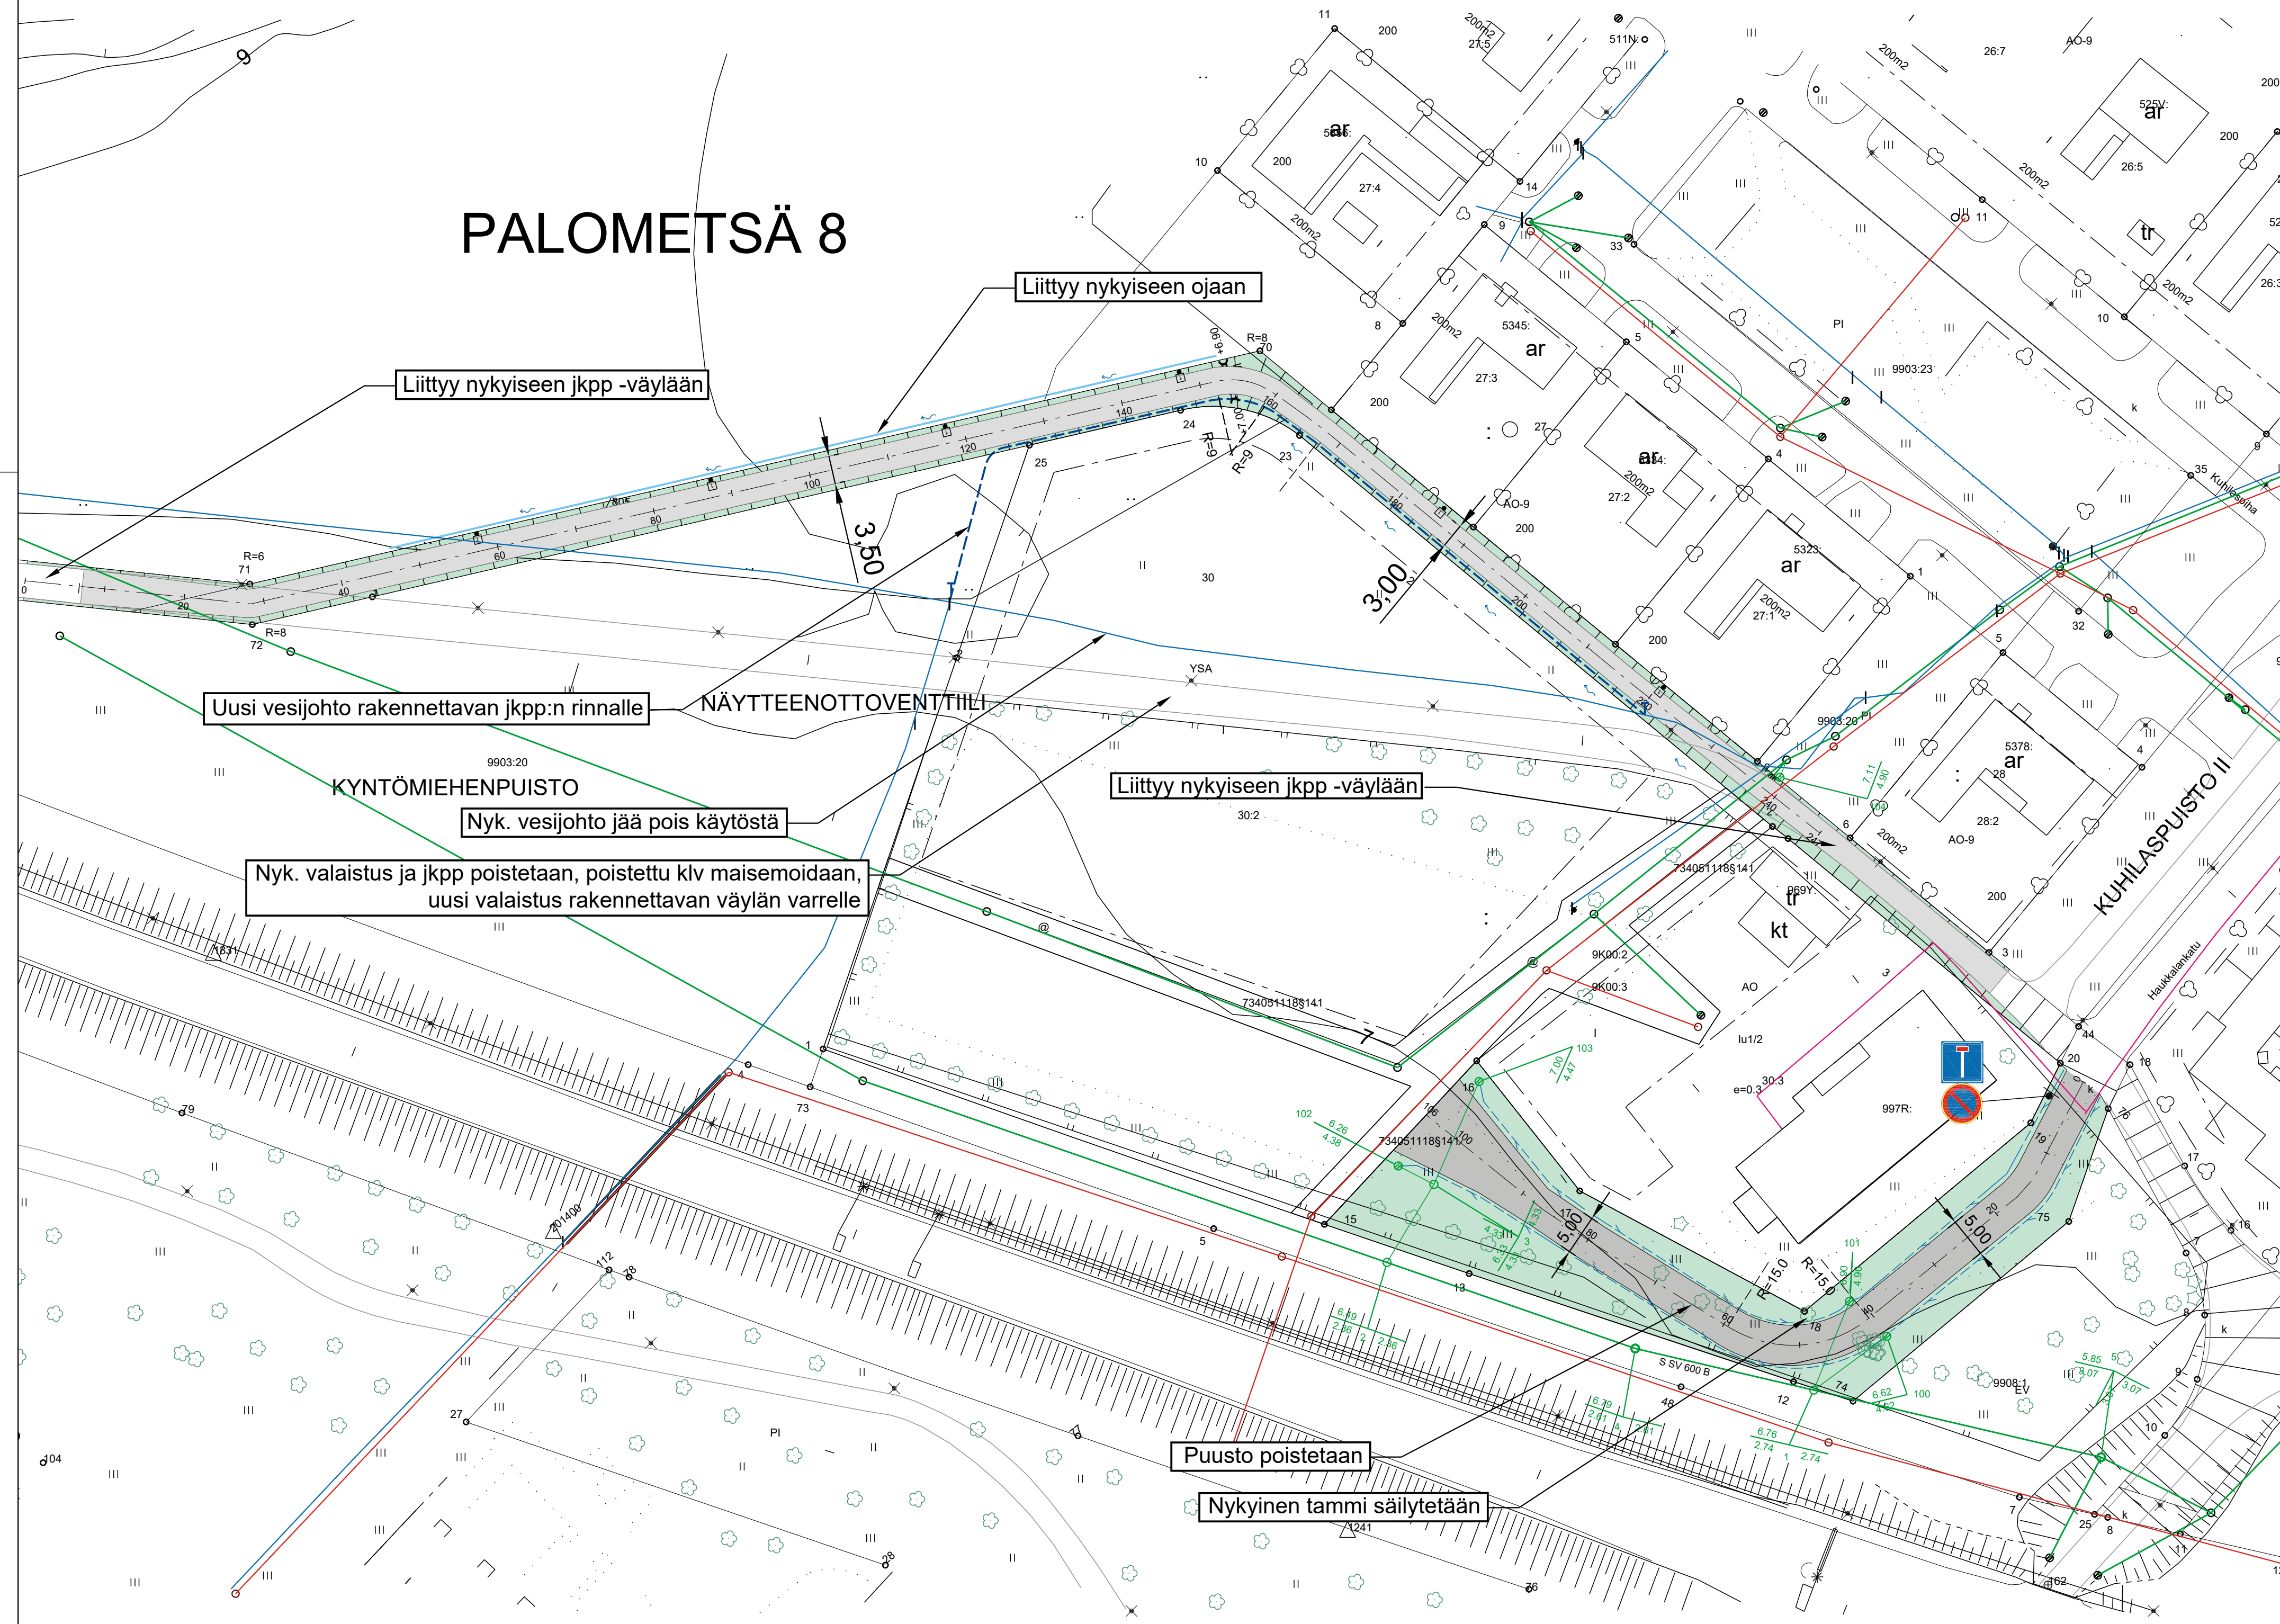

Piirustus		
Haukkalankujan katusuunnitelma		
Asemapiirros		
Suhde	1:500	Suunn./Piirt. M.Söderholm
Päiväys		Muutos
23.3.2020		Hyväksytty kaup. keh. itk:ssa
SALON KAUPUNGIN KAUPUNKIKEHITYSPALVELUT YLEISTEN ALUEIDEN YLLÄPITO JA KEHITTÄMINEN Hornintie 2-4, 24800 Halikko, Puh. 02-7781		Liittyvän piirustuksen nro ARKISTONRO