
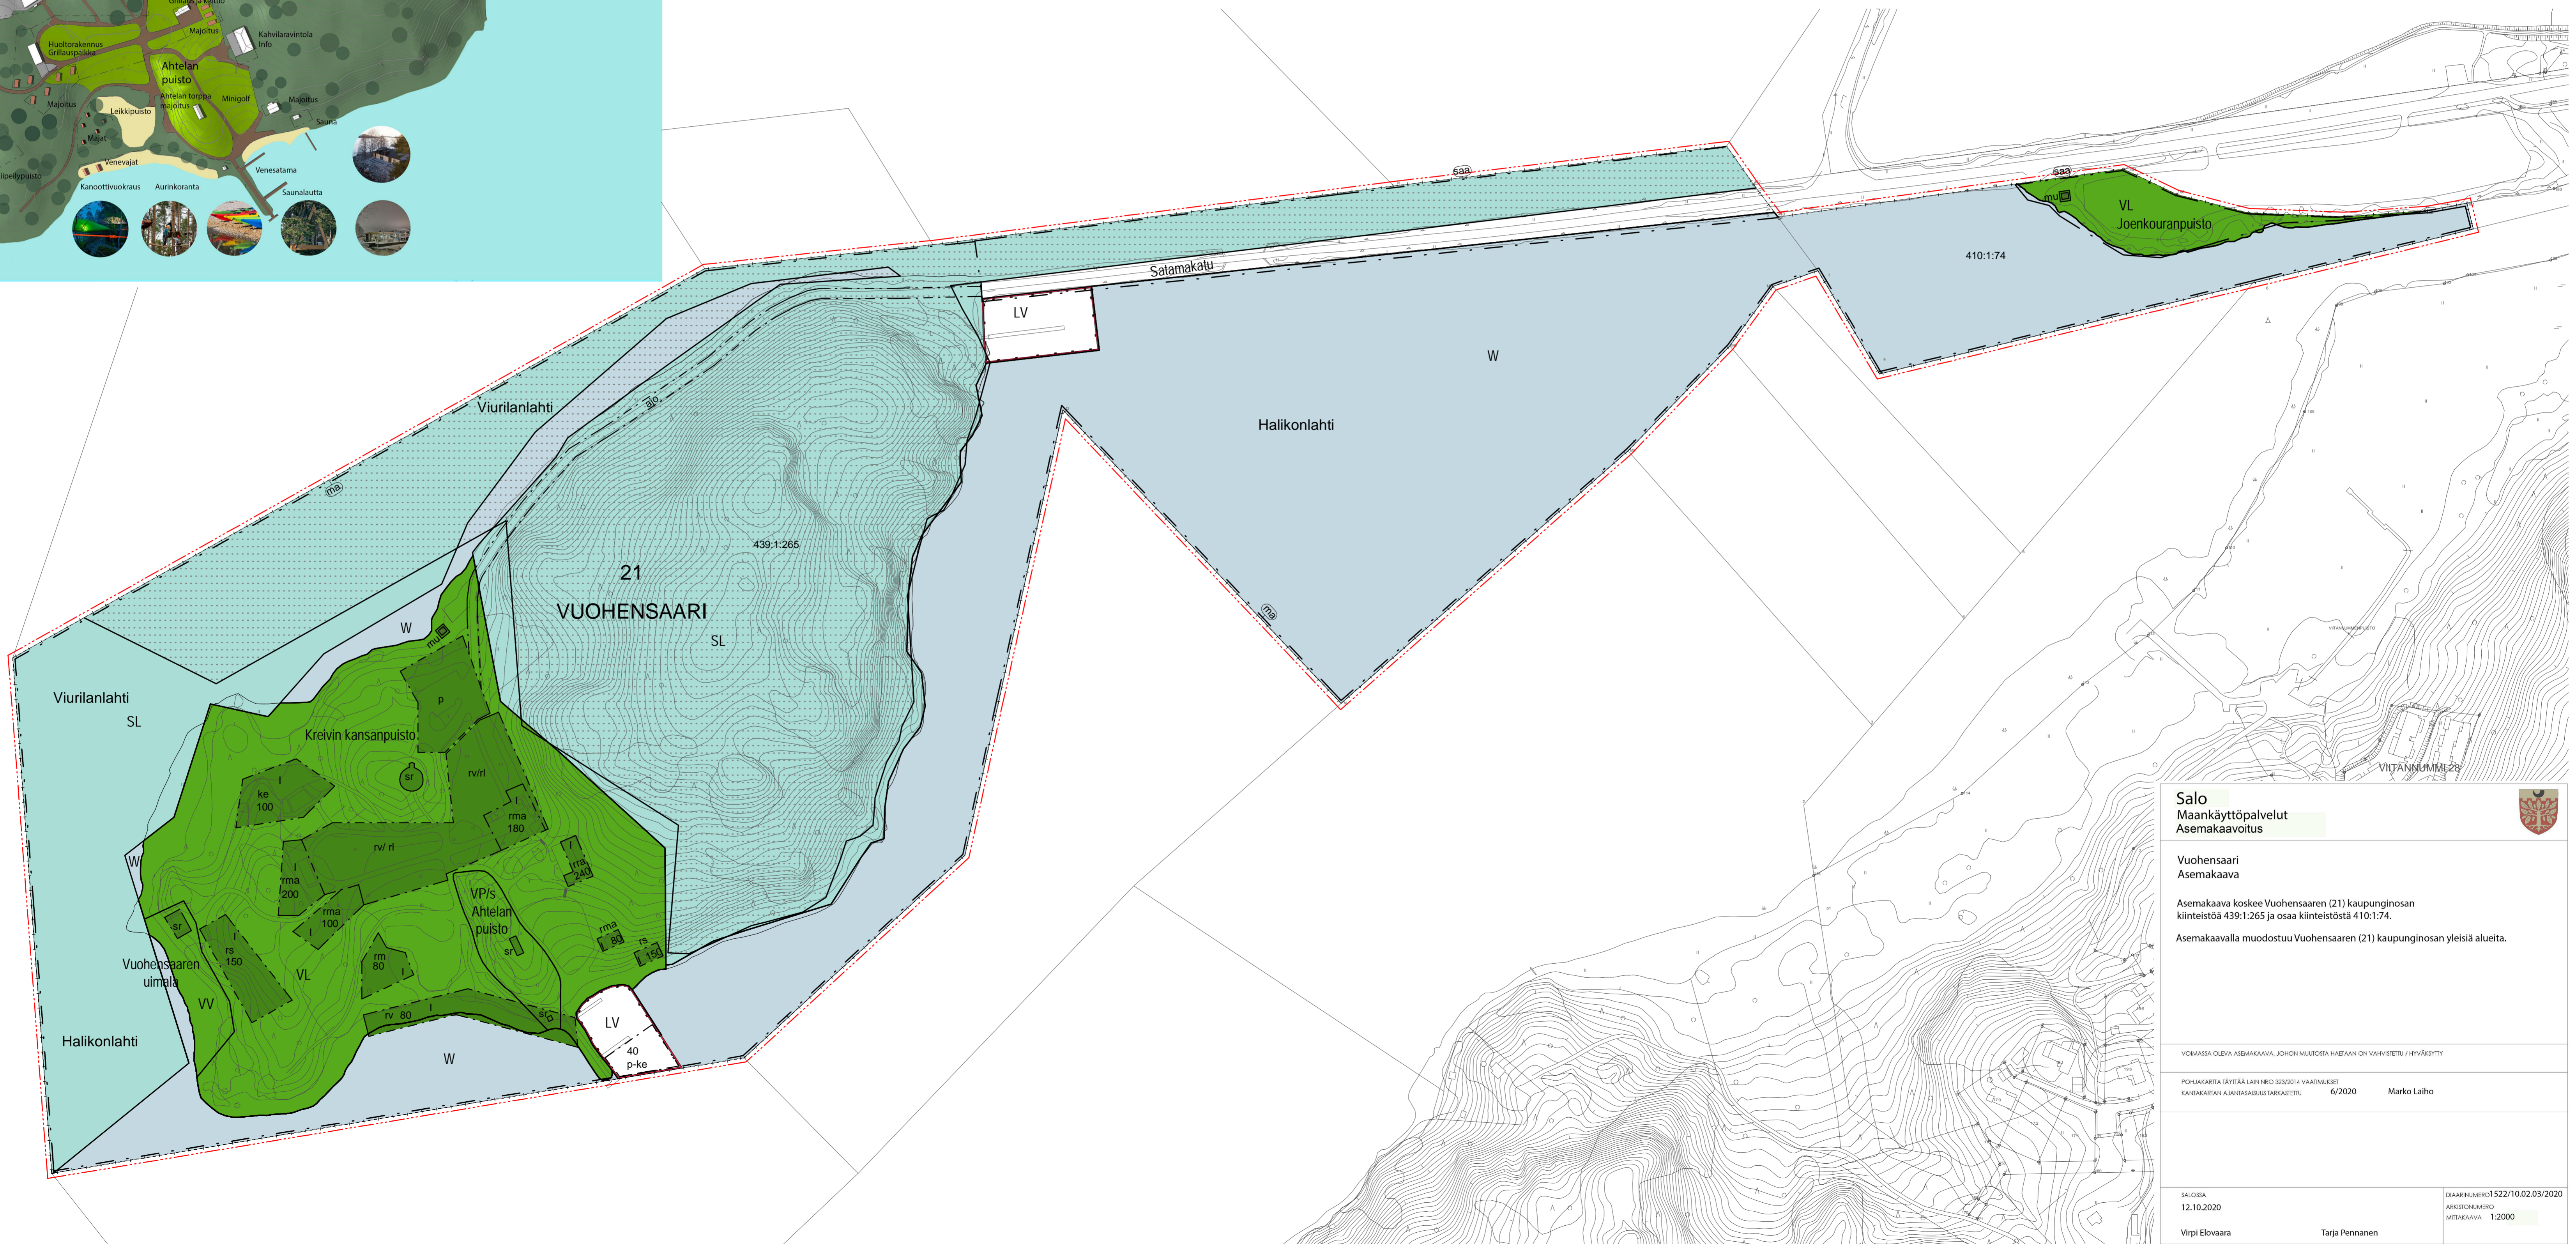


Asemakaavamerkintöjä ja määräyksiä

- VL Lähivirkistysalue.
- VV Uimaranta-alue.
- VP/s Säilytettävä puistoalue. Rakennusten ympäristöä koskevat muutostyöt tulee tehdä niin, että alueen kultuurihistoriallinen arvo säilyy.
- LV Venesatama / venevalkama.
- SL Luonnonsuojelualue.
- W Vesialue.
- 3 m kaava-alueen rajan ulkopuolella oleva viiva.
- Kaupungin- tai kunnanosan raja.
- Korttelin, korttelinosan ja alueen raja.
- Osa-alueen raja.
- 21** Kaupungin- tai kunnanosan numero.
- VUOH** Kaupungin- tai kunnanosan nimi.
- SATAM** Kadun, tien, katuaukion, torin, puiston tai muun yleisen alueen nimi.

- I** Roomalainen numero osoittaa rakennusten, rakennuksen tai sen osan suurimman sallitun kerrosluvun.
- 200** Rakennusoikeus kerrosalaneliömetreinä.
- Rakennusala.
- sr Suojeltava rakennus. Museoviranomaiselle tulee varata tilaisuus lausunnon antamiseen ennen suojeluohjeita koskevien lupahakemusten ratkaisemista.
- rv/ri Aluetta voidaan käyttää leirintäalueena ja alueelle voidaan osoittaa asuntovaunu- ja matkailuautopaikkoja. Alue tulee säilyttää nurmipintaisena ja kukkaväylät nykyisillä paikoilla kiviltuhka- tai sorapintaisina.
- rma Rakennusala, jolle saa sijoittaa matkailua palvelevia majoitus- ja huoltorakennuksia, majoitusrakennuksen koko max. 25 neliötä/ rakennus
- rm Rakennusala, jolle saa sijoittaa kevytrakenteisia majoitusrakennuksia ilman vesi- ja viemäriä, koko max. 10 neliötä/ rakennus.
- rra Rakennusala, jolle saa sijoittaa ravintola/ kahvilarakennuksen.
- rs Rakennusala, jolle saa sijoittaa saunarakennuksen.
- ke Alueen osa, jolle saa sijoittaa kesäteatterin vaatimia rakennuksia ja rakennelmia.
- rv Alueen osa, jolle saa sijoittaa veneiden ja vastaavien vuokrauksessa tarvittavia vajarakennuksia.

- p-ke Alueen osa, jolle saa sijoittaa kieluvia palvelua tarjoavia laivoja, rakennuksia, rakenteita ja laitteita enintään luvalla osoitetun rakennusoikeuden määrän. Tiloihin liittyviä terassityypisiä rakenteita saa olla enintään sama määrä kuin rakennusoikeutta. Rakennukset on liitettävä yleiseen vesi- ja viemäriverkkoon.
  - p Pysäköintipaikka.
  - mu Muuntamo varten varattu alueen osa.
  - ajo Ajajyiteys.
  - saa Puhdistettava/kunnostettava maa-alue käyttötarkoituksen edellyttämällä tavalla.
  - ma Alue on osa valtakunnallisesti arvokasta maisema-alueita.
  - Natura 2000 -verkostoon kuuluva alue.
- Yleisiä määräyksiä  
Rakennusten julkisivujen tulee olla pääosin puuta. Rakennusten tulee olla rakennusyhmittäin kattomuodoltaan, materiaaleiltaan ja väriykseltään yhtenäinen.

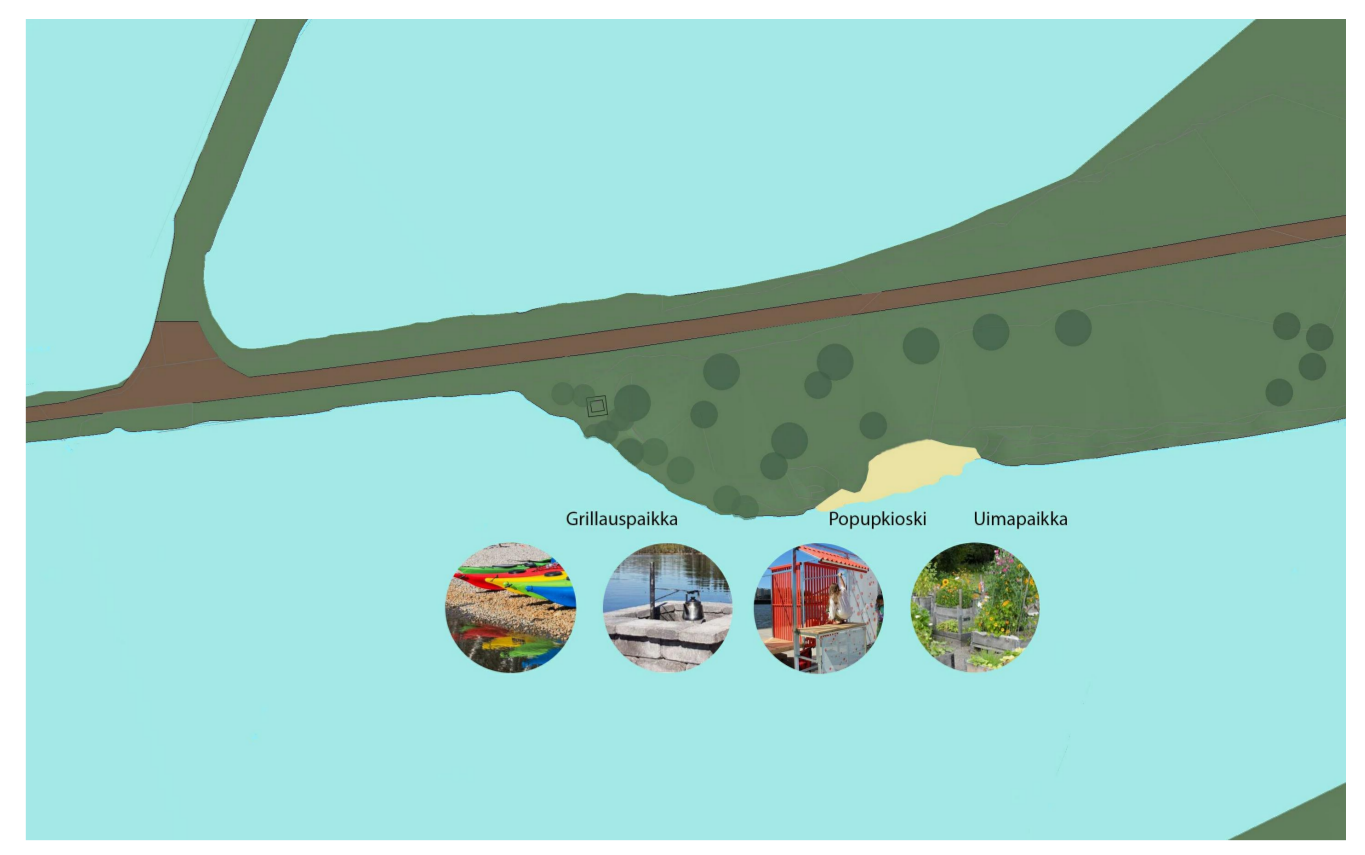

**Salo**  
Maankäyttöpalvelut  
Asemakaavoitus

Vuohensaari  
Asemakaava

Asemakaava koskee Vuohensaaren (21) kaupunginosan kiinteistöä 439:1265 ja osaa kiinteöstä 410:174.

Asemakaavalla muodostuu Vuohensaaren (21) kaupunginosan yleisiä alueita.

---

VOIMASSA OLEVA ASEMAKAAVA, JONKIN MUUTOKSEN HAKEMAN OVN VAIHTELETTU / HYVÄKSYTTY

---

POHJAKARTTA SÄYTTÄÄ LAIN NRO 328/2014 VAIRTIKUKSET  
KÄYTTÖKARTTA AJANEKAASUUS TARKASTETTU 6/2020 **Marko Laiho**

---

SALOSSA DIAGRAMMI NRO 1522/10.02.03/2020

12.10.2020 ARHONUMERO

Virpi Elovaara Tarja Pennanen

MITTAKAAVA 1:2000