






www.ark-lpr.fi

puhelin 02-2777155  
telefax 02-2777156

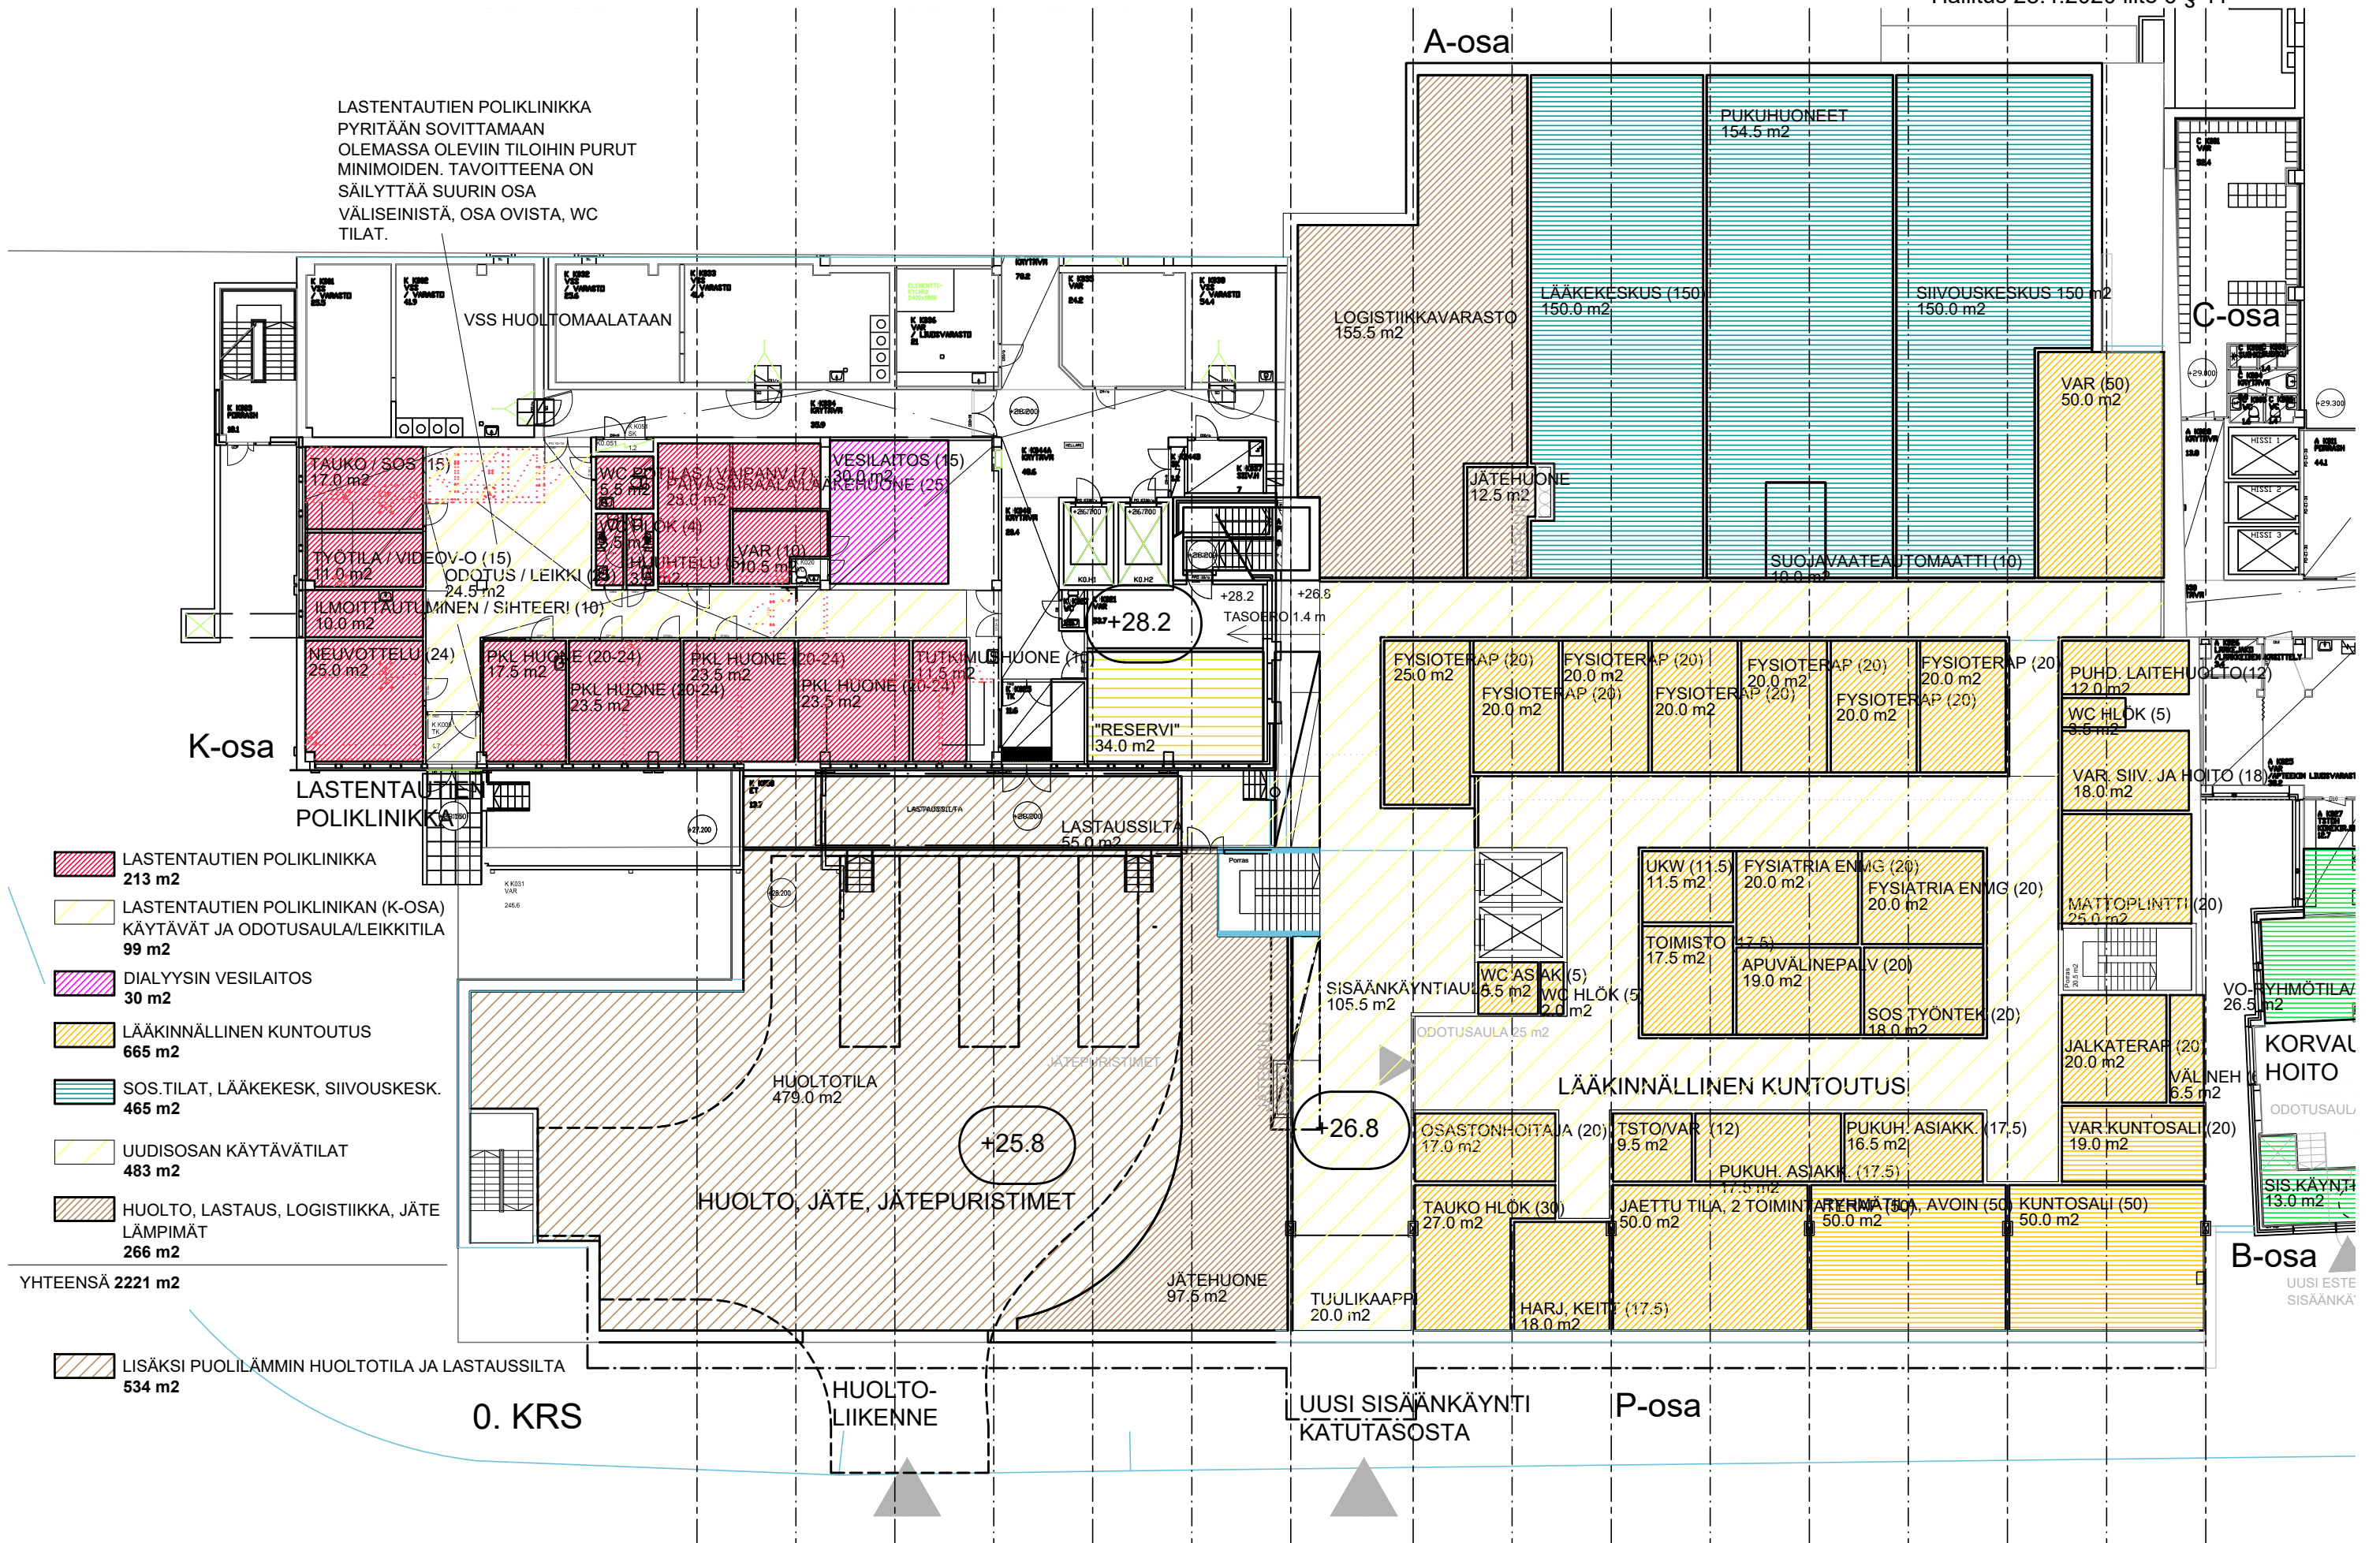

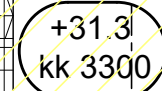

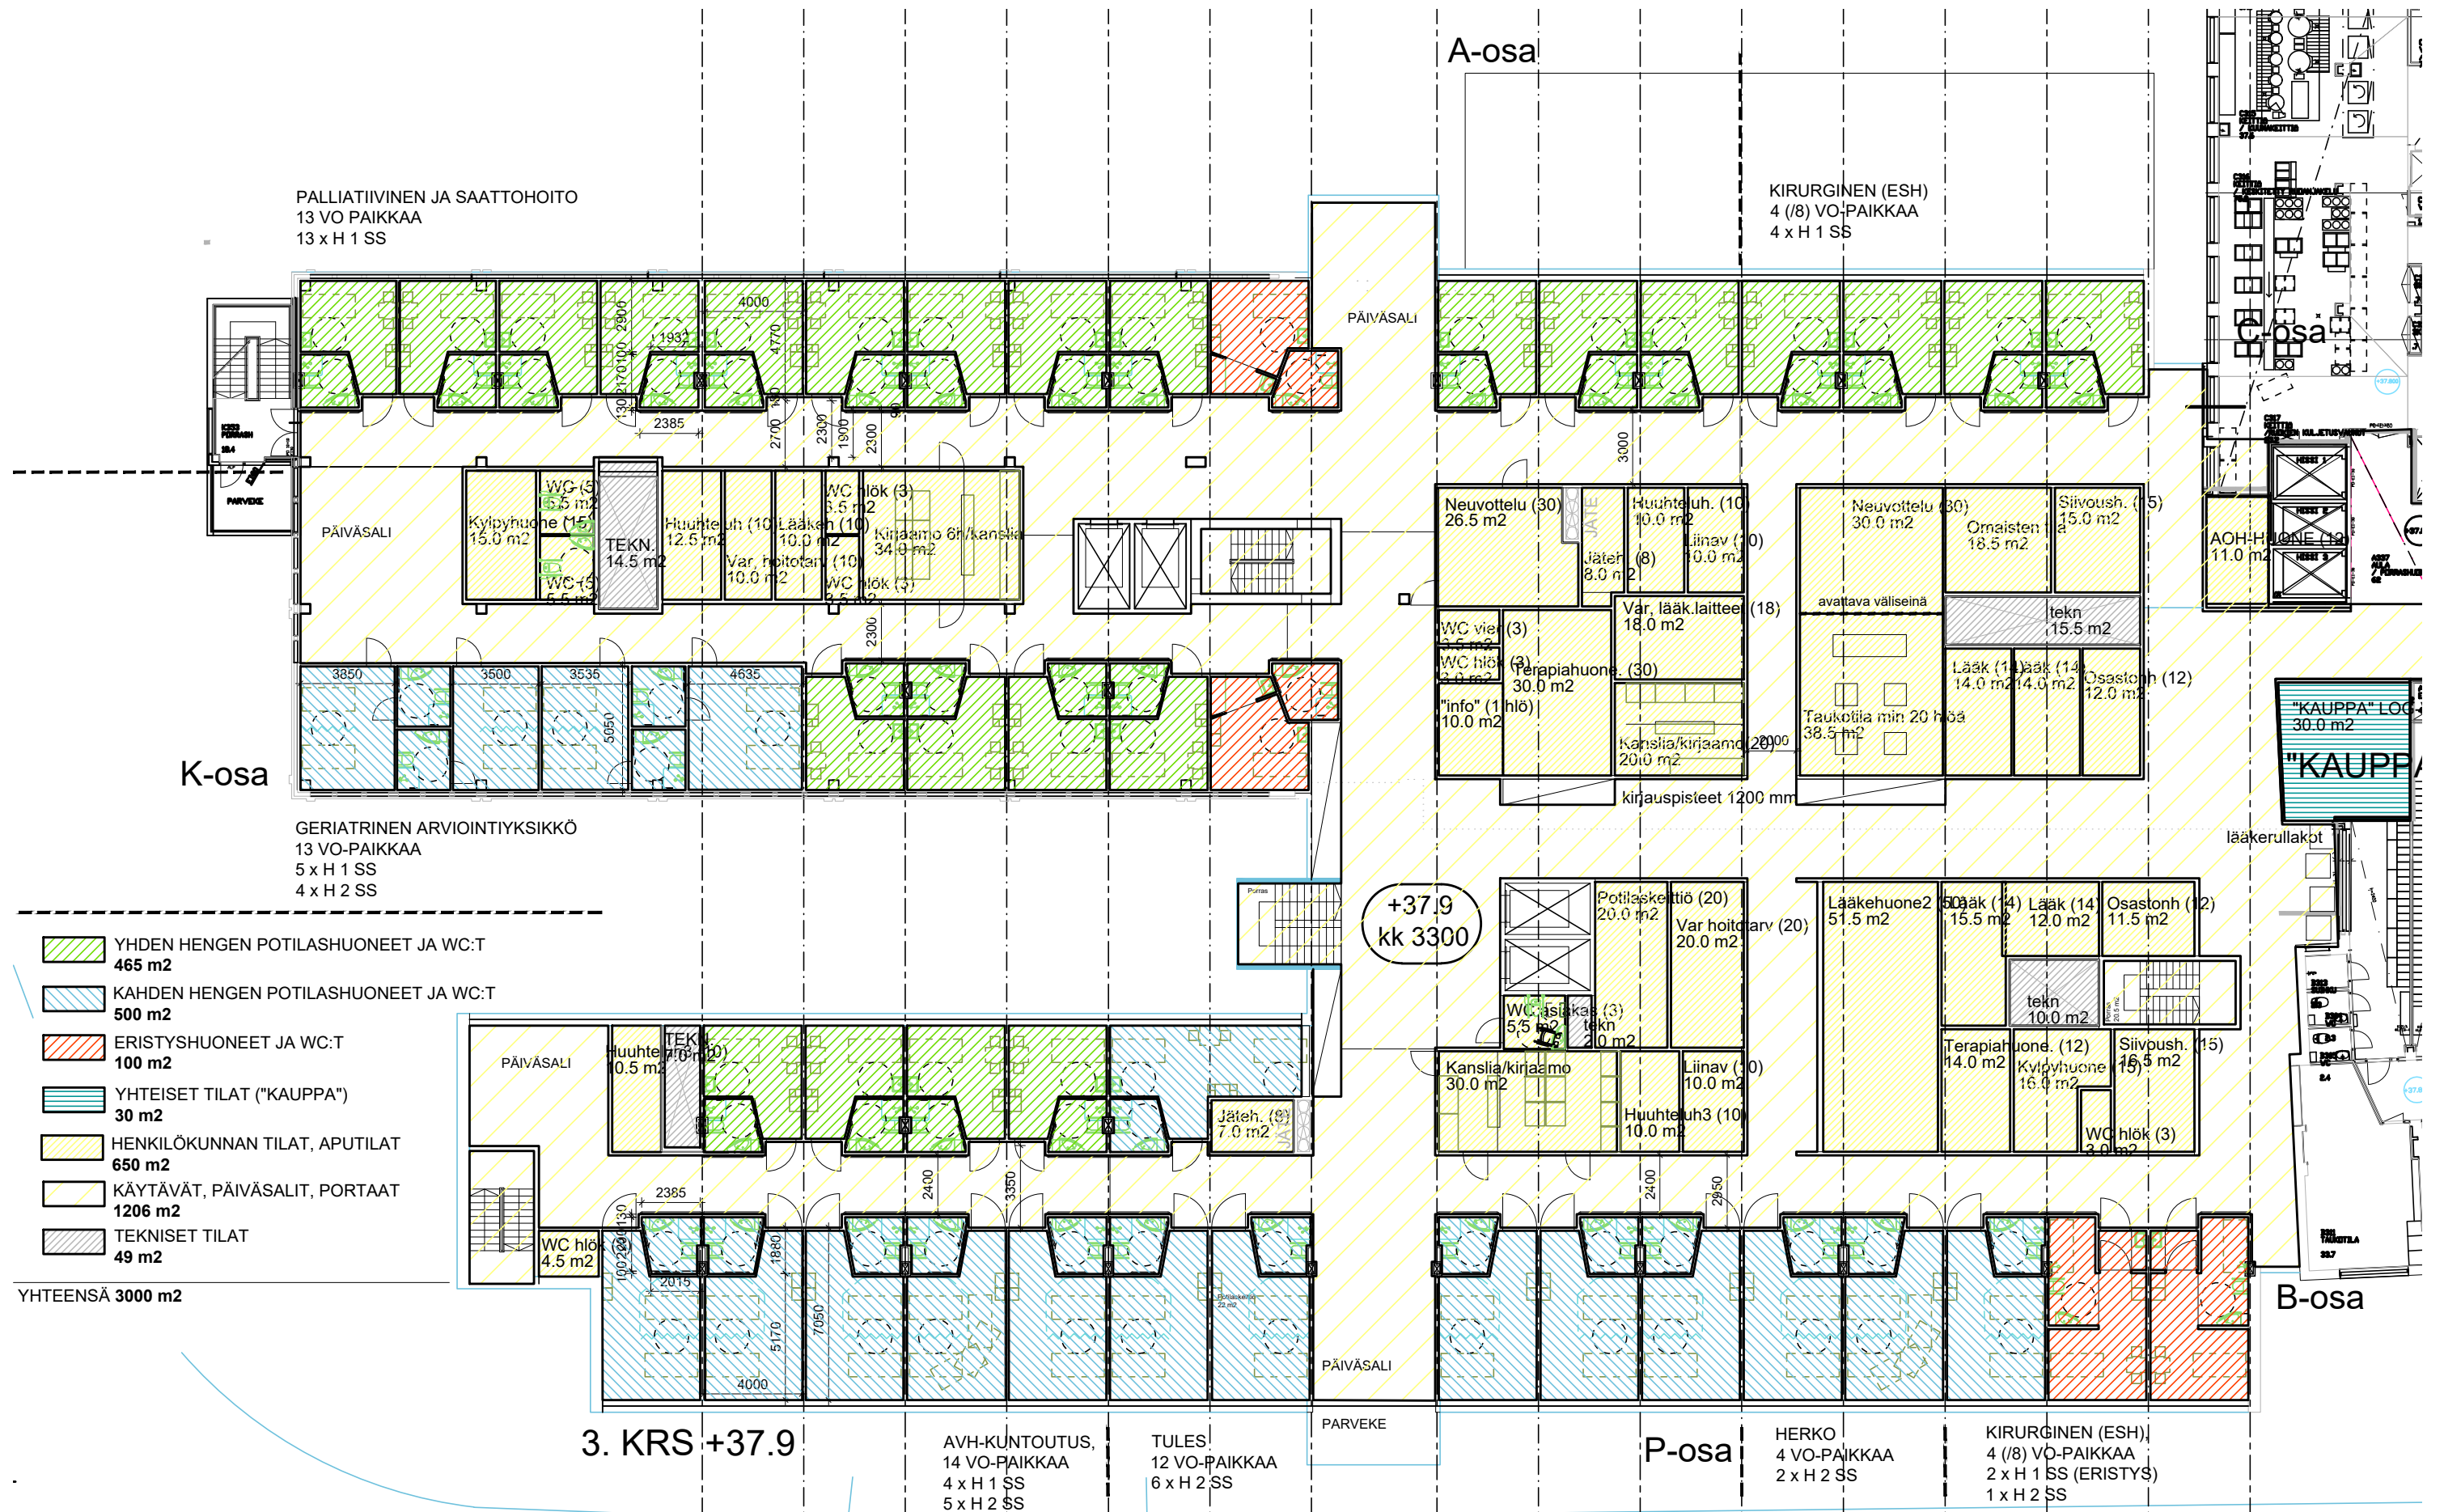


POHJOISSIIPI:  
30 VUODEPAIKKAA

ETELÄSIIPI:  
34 VUODEPAIKKAA

KOKO KERROS  
YHTEENSÄ 64 VO-PAIKKAA

K-osa

10 VO PAIKKAA  
10 x H 1 SS

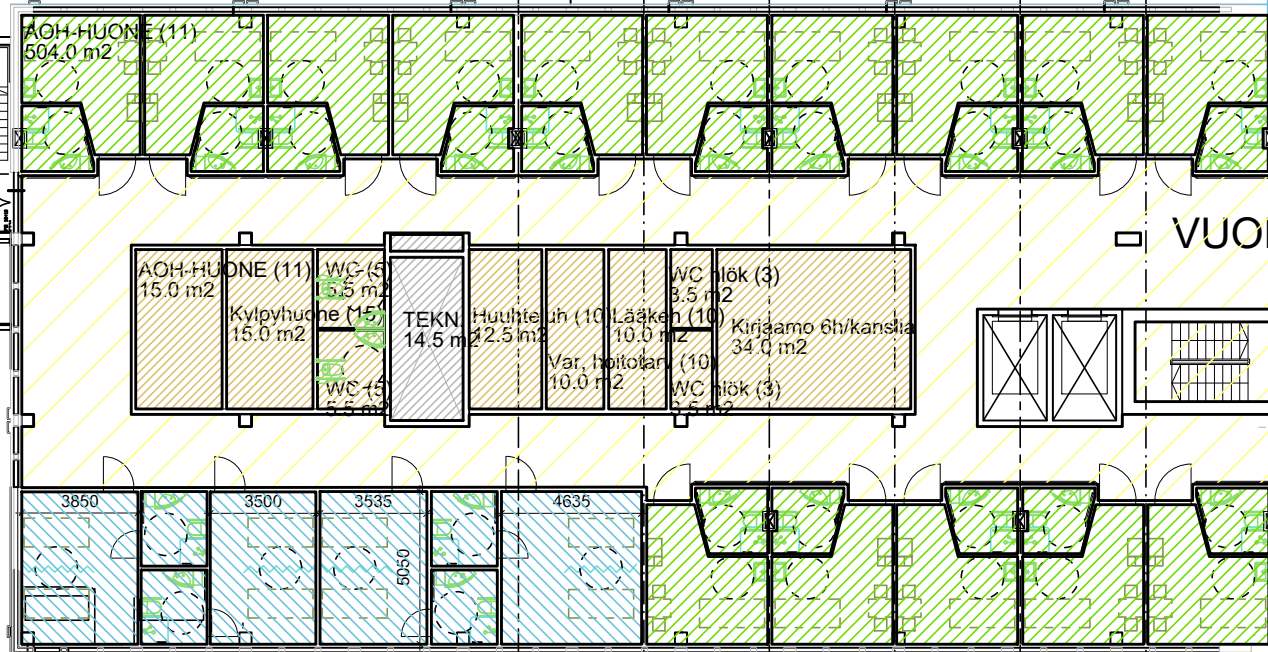


13 VO-PAIKKAA  
5 x H 1 SS  
4 x H 2 SS

VUODEOSASTO 4

A-osa

7 VO PAIKKAA  
7 x H 1 SS

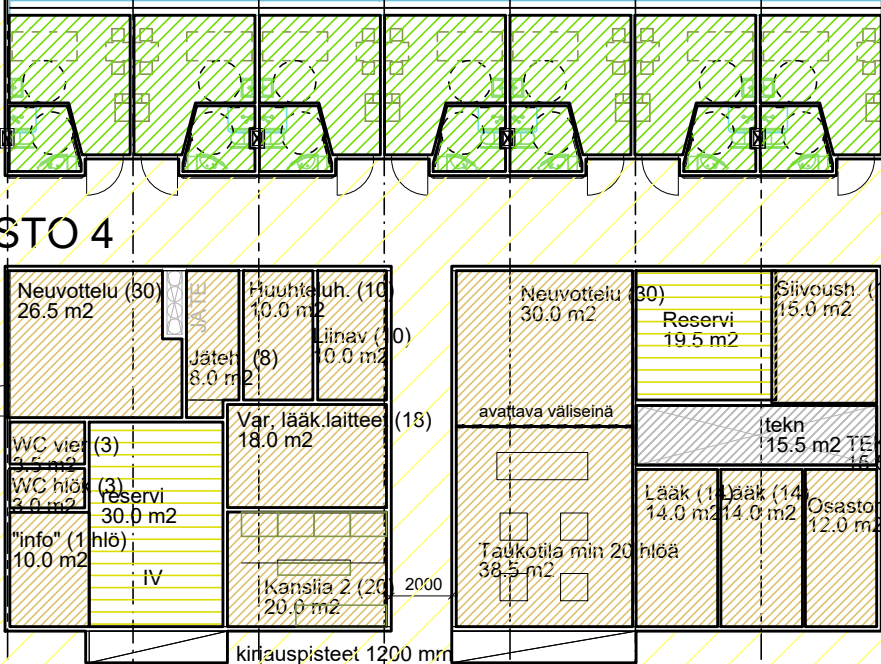


C-osa

- YHDEN HENGEN POTILASHUONEET JA WC:T  
504 m<sup>2</sup>
- KAHDEN HENGEN POTILASHUONEET JA WC:T  
473 m<sup>2</sup>
- ERISTYSHUONEET JA WC:T  
113 m<sup>2</sup>
- HENKILÖKUNNAN TILAT, APUTILAT  
590 m<sup>2</sup>
- RESERVITILAT  
50 m<sup>2</sup>
- KÄYTÄVÄT, PÄIVÄSALIT, PORTAAT  
1165 m<sup>2</sup>
- TEKNISET TILAT  
49 m<sup>2</sup>

YHTEENSÄ 2971 m<sup>2</sup>

8 VO-PAIKKAA  
4 x H 1 SS  
2 x H 2 SS

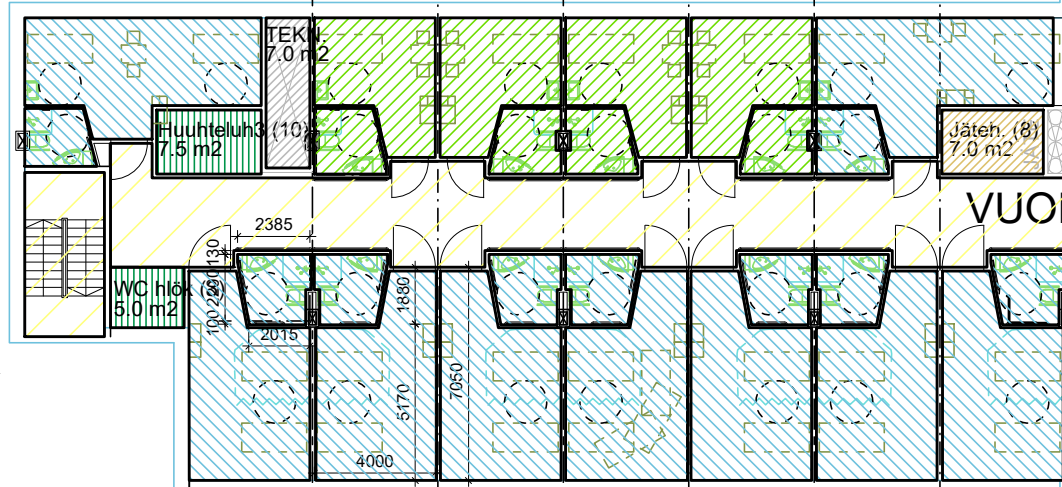

22 VO-PAIKKAA  
11 x H 2 SS

VUODEOSASTO 3

PÄIVÄSALI

PARVEKE

P-osa

4 VO-PAIKKAA  
4 x H 1 SS (ERISTYS)

B-osa

SALON SAIRAALA

hanke  
1905

piirustuksen sisältö  
4 krs

VIITESUUNNITELMA

mittakaava  
1:250

päiväys  
17.1.2020  
muutos

LPR-arkkitehdit oy

Kauppiaskatu 5 A  
20100 Turku

www.ark-lpr.fi  
puhelin 02-2777155  
telefax 02-2777156