

ILMOITUS MELUA JA TÄRINÄÄ AIHEUTTAVASTA TILAPÄISESTÄ TOIMINNASTA

(Ympäristönsuojelulaki 118 §)

(Viranomaisen täyttää) Diaarimerkintä	Viranomaisen yhteystiedot
Ilmoitus on tullut vireille	

1. ILMOITUSVELVOLLINEN

Ilmoitusvelvollisen nimi tai toiminimi
Oteran Oy, Y-tunnus: 2245597-0
Lähiosoite
Vistantie 19
Postinumero ja postitoimipaikka
21530 Paimio
Yhteyshenkilön nimi ja yhteystiedot (puhelin, sähköposti)
Työpäällikkö Kimmo Kanerva p. 040-0126477, kimmo.kanerva@oteran.fi
Laskutusosoite (postiosoite tai verkkolaskuosoite)
Oteran Oy / PL 176, 00101 Helsinki tai verkkolaskut: OVT-tunnus 003722455970, Operaattori: Bas Ware

2. AIHEUTTAMISPAIKKA

Osoite
Joensuunkatu 7, 24100 Salo
☒ Sijainti on esitetty kartalla, liitteessä nro 1 ja 2

3. TOIMINTA

Rakentaminen	
☒ louhintä ☒ murskaus ☐ paalutus ☐ muu, mikä?	
20.10.2020 Kanerva ilmoitti, ettei tehdä murskausta.	
Tapahtuma	
☐ ulkoilmakonsertti ☐ muu, mikä?	

4. TOIMINNAN KESTO

Aloittamispäivä
Louhintatyöt aloitetaan 16.11.2020.
Päätymispäivä
17.3.2021
Ma – pe (klo)
7-18
La
ei meluavia töitä
Su
ei meluavia töitä

5. MELUPÄÄSTÖT

Koneet, laitteet tai toiminnot sekä niiden lukumäärä
Poravaunu ja kaksi kaivinkonetta.
Melutaso 10 metrin päässä, dB(A)

6. MELUN JA TÄRINÄN LEVIÄMINEN

Häiriintyvät kohteet ympäristössä ja niiden etäisyys toimipaikalta
Lähimmät asuinkiinteistöt ovat noin 200 metrin päässä.

Toiminnan vaikutus häiriintyvien kohteiden melutasoon, dB(A)

☐ Liitteenä esitetään kartta toimipaikasta ja häiriintyvistä kohteista

7. MELUN JA TÄRINÄN TORJUNTA JA SEURANTA

Torjuntatoimenpiteet

Melutilanteen seuranta

Tiedottaminen

☐ talokohtainen ☐ huoneistokohtainen ☐ porraskäytäväkohtainen

Tiedotteen jakelualueen laajuus ja katuosoitteet


8. LISÄTIEDOT

Aineisto ja arviointimenetelmät, joihin tiedot perustuvat

Suunnitelmat


☐ Liitteenä muita lisätietoja

9. ALLEKIRJOITUS

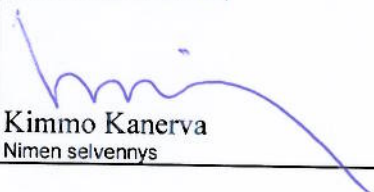Paikka	Päivämäärä
Paimio	19.10.2020
Allekirjoitus (tarvittaessa)	
	
Kimmo Kanerva	
Nimen selvennys	


Salo IOT-Campus

Merikaaren laajennuksen ajoteiden ja lastauspihan rakentaminen

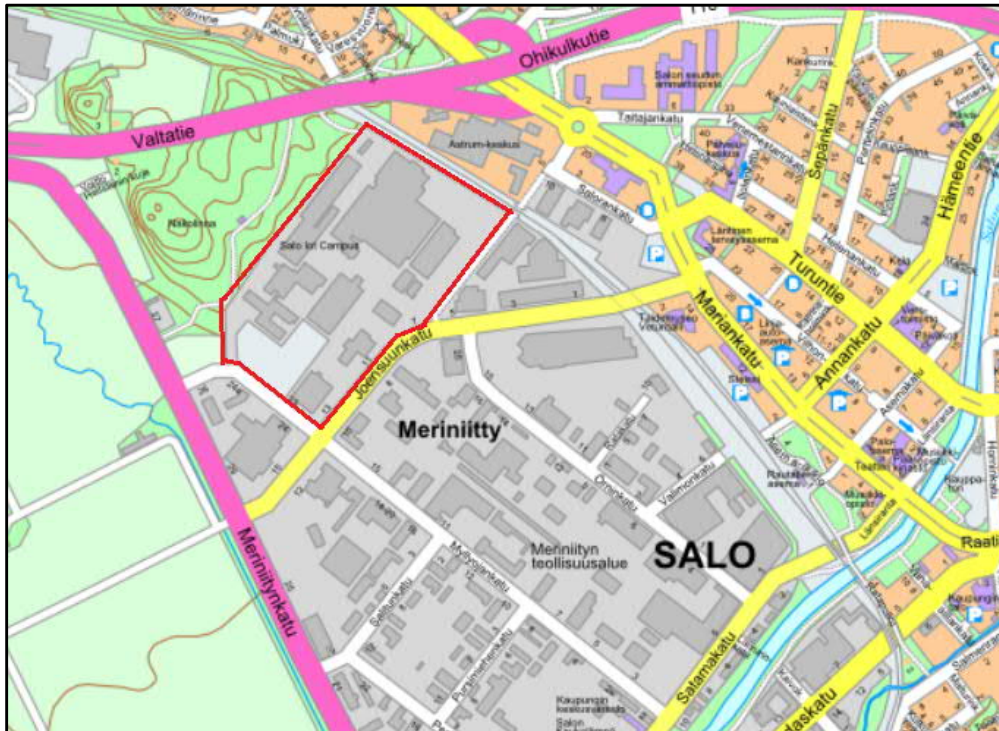

TYÖNUMERO: 20602183


Turku, 1.9.2020

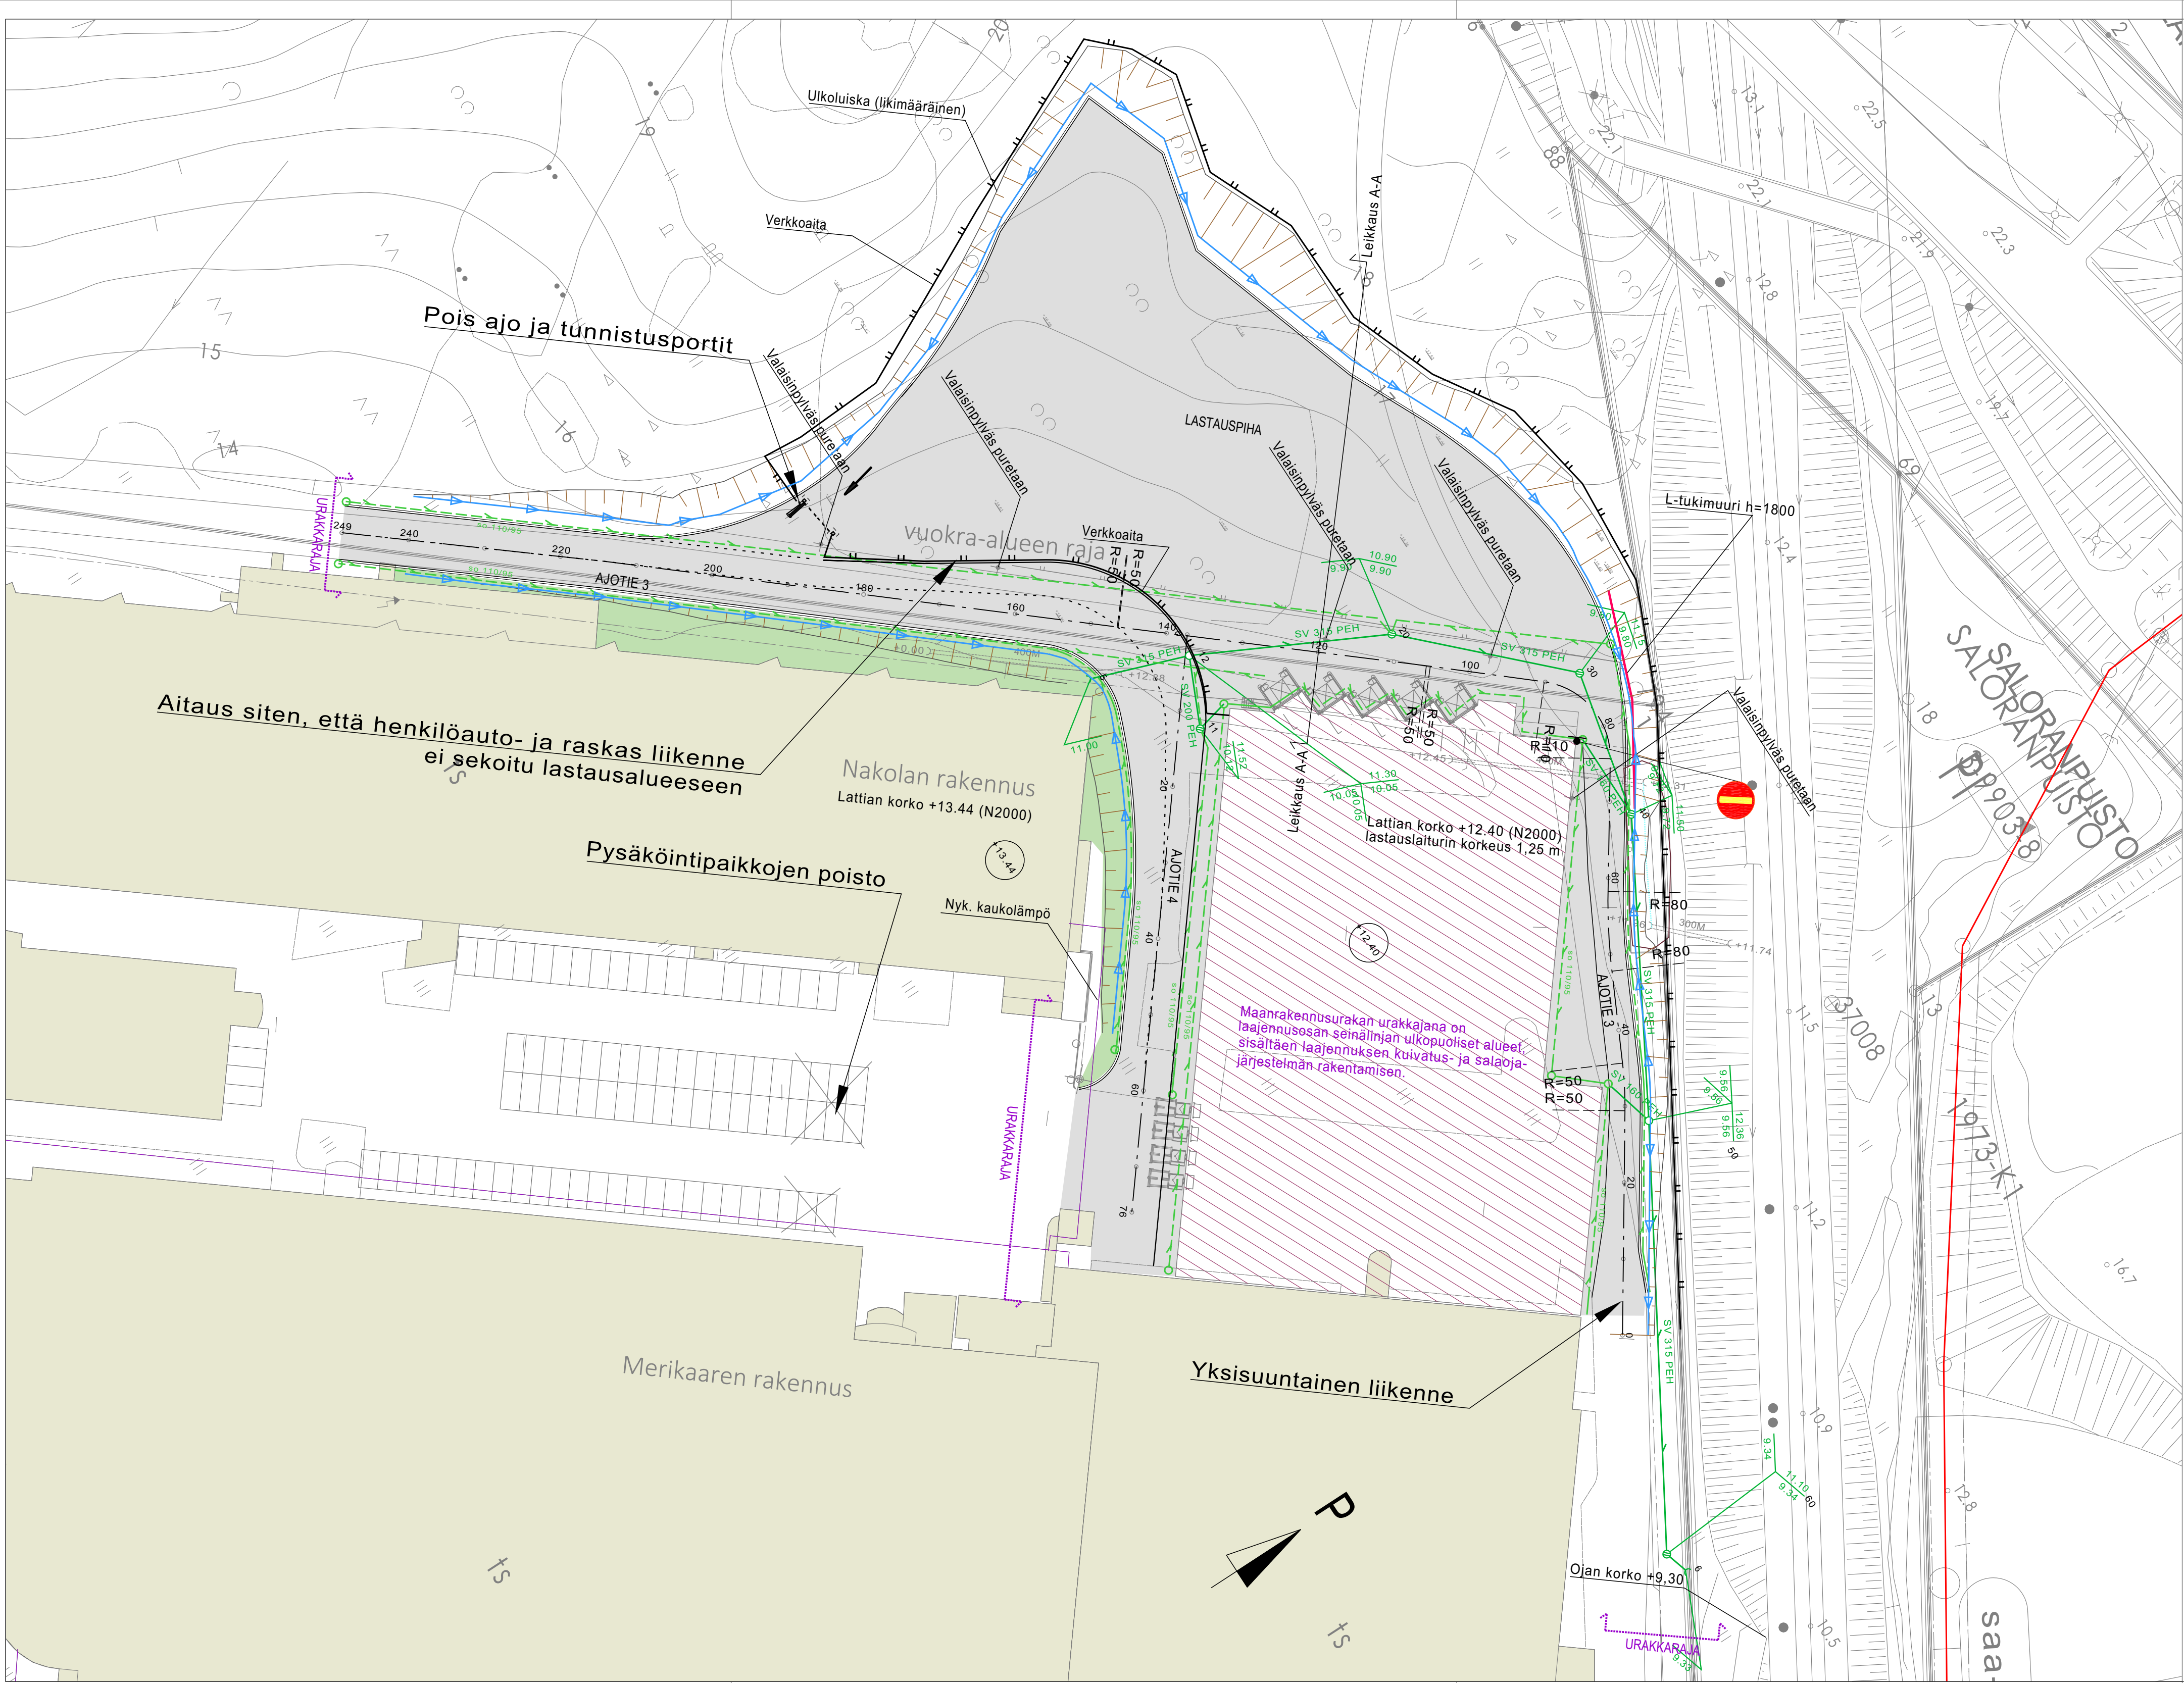

MERKINTÖJEN SELITYKSET:

- UUSI/UUSITTAVA ASFALTTI
- SUUNNITELTU NURMETUS
- UUSI SALAOJA + SALAOJAKAIVO
- UUSI HULEVESIVIEMÄRI
- OJAPAINANNE
- VERKKOAITA

MITTAKAAVA 1: 500

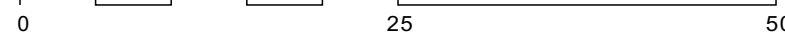

Koordinaattijärjestelmä ETRS-GK23		Korkeusjärjestelmä N2000	
RAKENNUSKOHTEN NIMI JA OSOITE Salon IOT-Campus Merikaari laajennus Pihan ja ajotien rakentaminen		PIIRUSTUKSEN SISÄLTÖ ASEMAPIIRUSTUS	
SALON TARK. TARK. TARK.		TIEDOSTO	
Suunn. Tark. Tark.		SUUNN. ALA	TYÖ N. O.
Sweco Ympäristö Oy Uudenmaankatu 15A, 20700 TURKU • 010 2414 400		TKA	10902767
04.09.2020		PIIR. N. O.	MUUTOS
		1.0	